

SKALA 1:1000

wieś Łojewo
kerg 1114102

PRZEKRÓJ A-A

skala 1:50

PROJEKT ZAGOSPODAROWANIA TERENU cz. 3a

1:1000



mgr inż. MARIA LANGNER
nr uprawnień w zakresie:
- sieci sanitarnych NB-7210/3/79
- inst. sanit. i ochrony środowiska
GP-KZ-7342/21/94

BIURO PROJEKTÓW BUDOWNICTWA
KOMUNALNEGO W BYDGOSZCZY



Obiekt	sanitarna	PB/PW	Bd 3993
Skanalizowanie rejonu ŁOJEWA gmina INOWROCŁAW	Branża	Stadium	Nr zlecenia
Przedmiot opracowania	Autor projektu	mgr inż. M. Langner inż. A. Majder	
Projekt zagospodarowania terenu cz. 3a	Sprawdził	inż. J. Brzeski	
	Data	Skala	Nr rysunku
	09.2003	1:1000	8

inż. Jan Brzeski
Upr. bud. nr 2397/60 KBUA 1960.09.23
z zakresu urządz. w-k, c. o. i gaz wg art. 367
Upr. bud. nr 3/65/Bg PWRN-Bydg. 1965.11.26
z zakresu inż. sanit. wg § 5 Zarz. Prezesa CUGW
Rzecznik budowl. w specj. instalacyjno
inżynieryjnej w zakr. wodoc. i kanaliz.

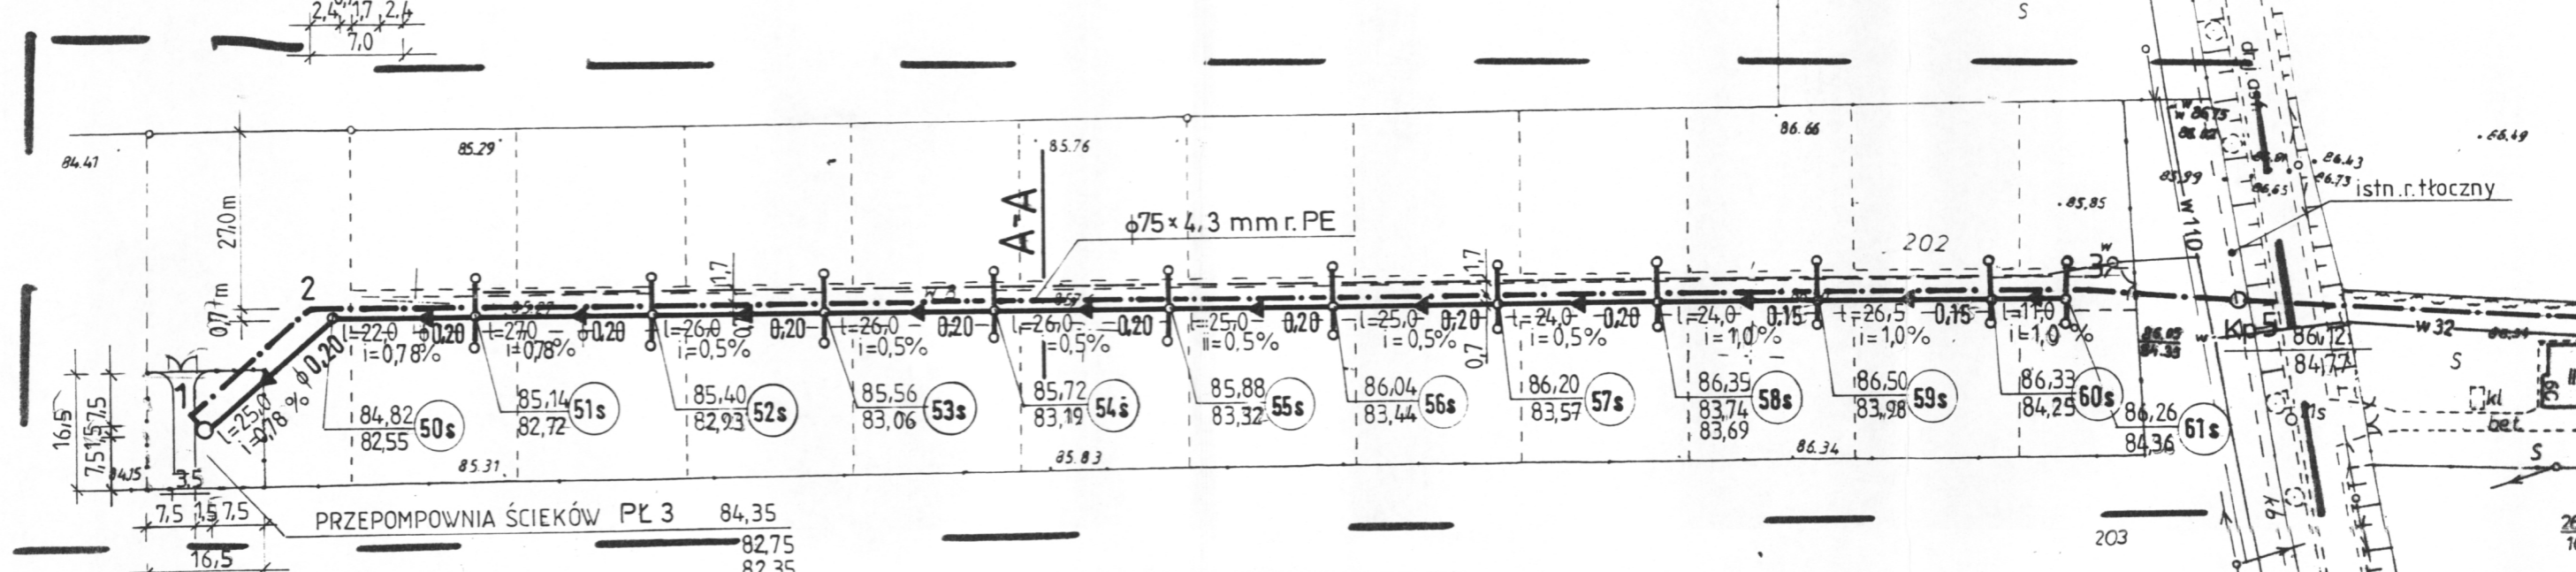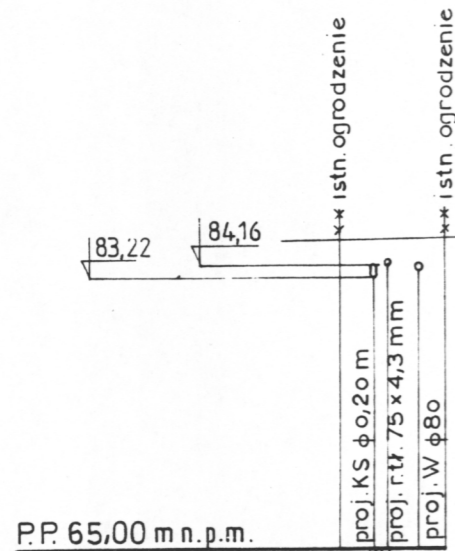

WYKONANO PRZEZ BIURO PROJEKTÓW BUDOWNICTWA KOMUNALNEGO W BYDGOSZCZY
GEODEZYJNE I KARTOGRAFICZNE W INOWROCŁAWIU
W obszarze oznaczonym jako **zielenie**
dokonano aktualizacji treści mapy zasadniczej
Dokumenty pomiaru uzupełniono zgodnie z
do zasobu archiwalnego w dniu:
Niniejsza mapa może służyć do celów projektowych
Projektowane obiekty budowlane wymagające
pozwolenia na budowę podlegają wytyczeniu
i kwadrantacji pomiarowej przez jednostki
uprawnione do wytyczania prac geodezyjnych

- LEGENDA
- > PROJ. KAN. ŚCIEK. GRAWITACYJNA
 - - - PROJ. R. TŁOCZNY
 - PROJ. PRZEPOMP. ŚCIEKÓW
 - PROJ. OGRODZENIE
 - - - PROJ. WODOC. φ80 mm-wg odrębnego oprac.

MAPA 365 133 041

17 WRZ 2003

