



NADPROŻE N-1. (SZTUK 5)

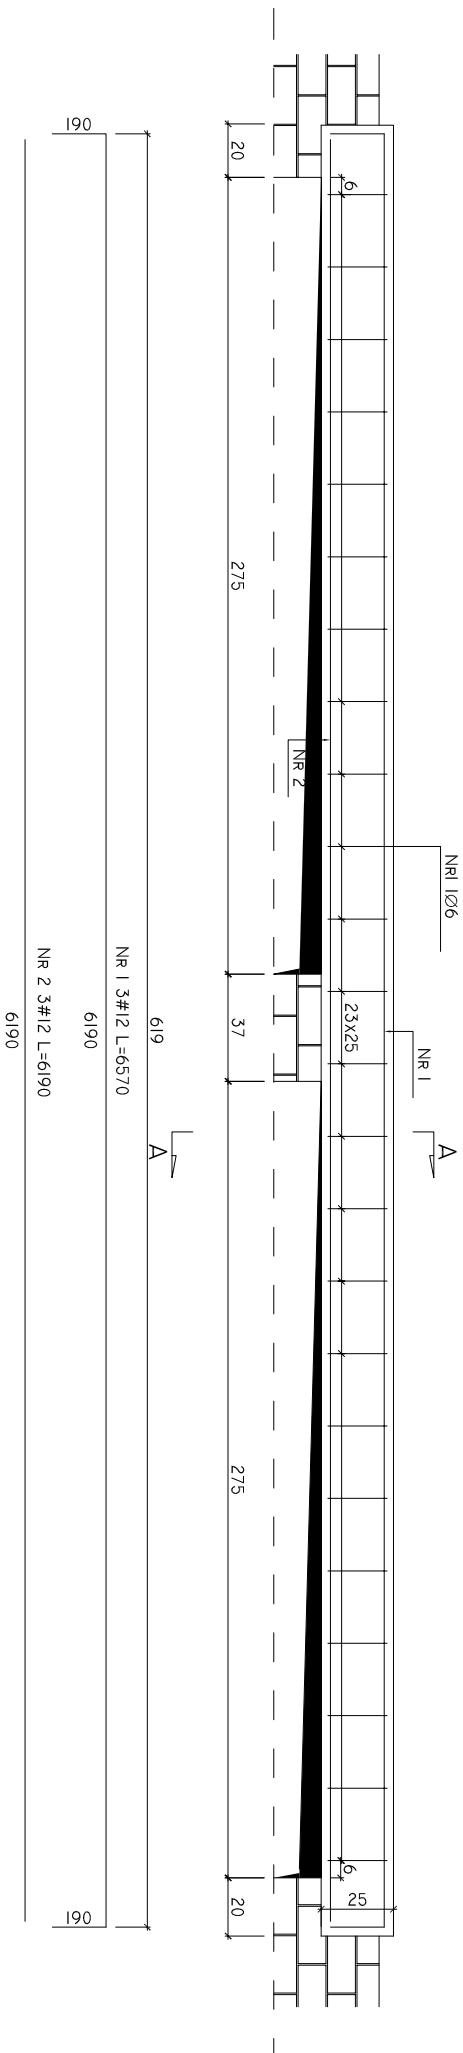


Nr 1	3#12	L=6570	6190
Nr 2	3#12	L=6190	6190

Wykaz stali zbrojeniowej dla N-1 (szt. 5)

Nr	ilość [szt]	Śred [mm]	Dług [mm]	Ø6	#12
1	15	#12	6570		87,5
2	15	#12	6190		82,5
3	115	Ø6	1000	25,5	
RAZEM wg średnic [m]			115	191,4	
MASA 1mb [kg/m]			0,222	0,888	
RAZEM wg średnic [kg]			25,5	170	
RAZEM wg gat. stali [kg]			25,5	170	

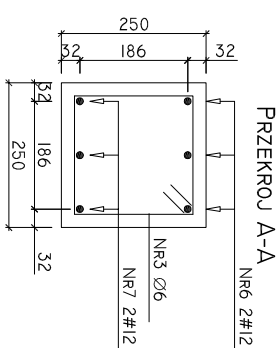


NADPROŻE N-2. (SZTUK 9)

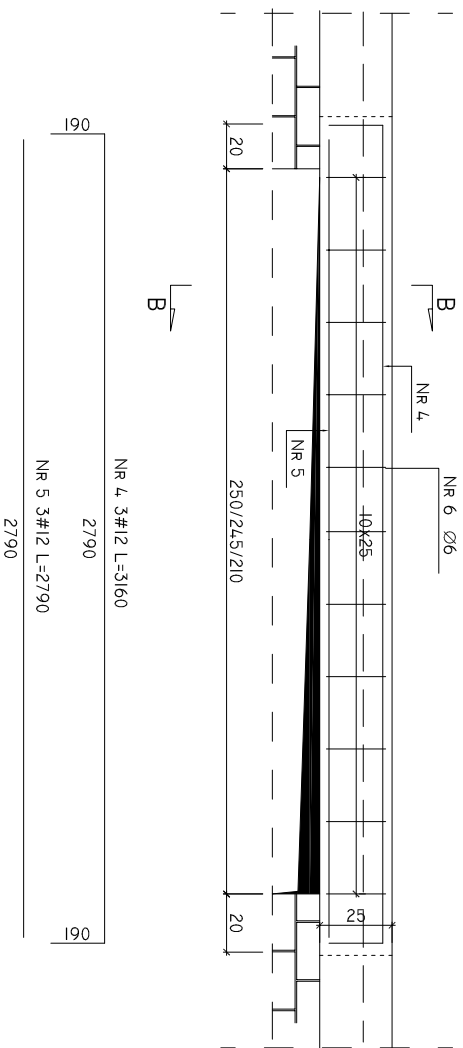


Nr 4	3#12	L=3160	2790
Nr 5	3#12	L=2790	2790

Wykaz stali zbrojeniowej dla N-2 (szt. 9)

Nr	ilość [szt]	Śred [mm]	Dług [mm]	Ø6	#12
4	27	#12	3160		75,8
5	27	#12	2790		66,9
6	90	Ø6	1000	19,9	
RAZEM wg średnic [m]			90,0	160,7	
MASA 1mb [kg/m]			0,222	0,888	
RAZEM wg średnic [kg]			19,9	142,7	
RAZEM wg gat. stali [kg]			20,0	143,0	

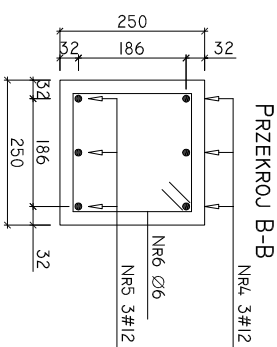


NADPROŻE N-3. (SZTUK 2)

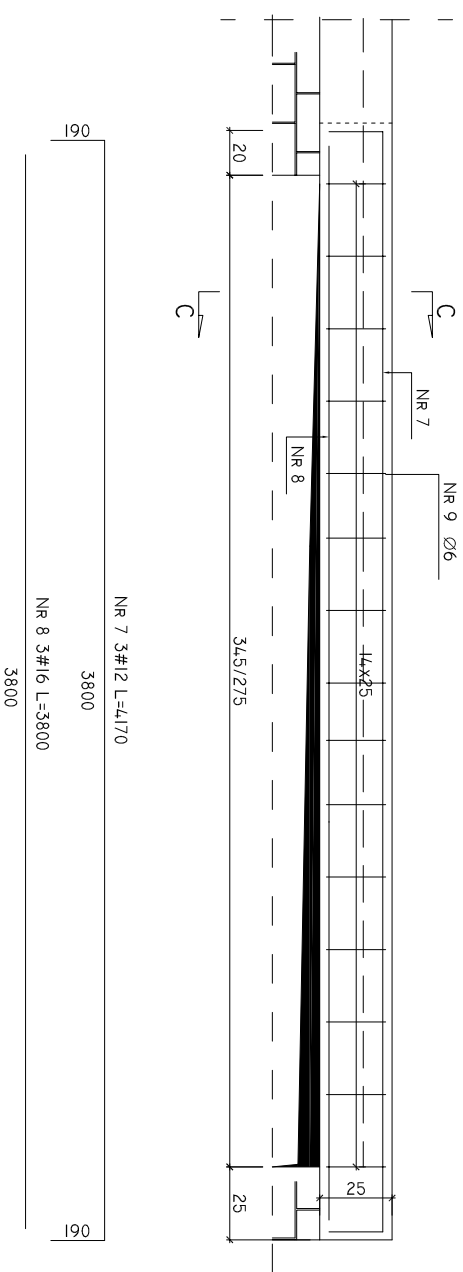

Nr 7	3#12	L=4170	3800
Nr 8	3#16	L=3800	3800

Wykaz stali zbrojeniowej dla N-3 (szt. 2)

Nr	ilość [szt]	Śred [mm]	Dług [mm]	Ø6	#12	#16
7	6	#12	4170		22,2	
8	6	#16	3800			36,1
9	30	Ø6	1000	6,7		
RAZEM wg średnic [m]			30,0	25,1	22,8	
MASA 1mb [kg/m]			0,222	0,888	1,58	
RAZEM wg średnic [kg]			6,7	22,2	36,1	
RAZEM wg gat. stali [kg]			6,7	22,2	36,1	

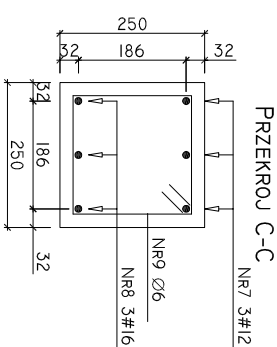

PROJEKTOWANIE I WYKONAWSTWO IGL O BUD Sp. z o.o. ul. Mieszka I 118 43-155 Bieńki www.iglobud.com, e-mail: biuro@iglobud.com		inwestor: URZĄD GMINY INOWROCŁAW ul. Królowej Jadwigi 43 88-100 Inowrocław	
nazwisko mgr inż. P.FELCZAK		nr uprawnień 44/2002	
nazwa rys.: Nadproża ścian		data 09/2008	
sprawdzili: mgr inż. A.MAZUR		data 21/91	
projekt wykonawczy		skala 1:30	
nr rys.: K-06		nr rys.: K-06	

obiekt: Hala widowiskowo sportowa adres: SP Jakśice ul. Szosa Bydgoska 11 88-181 Jakśice		data 09/2008	
stadiurny: projekt wykonawczy		skala 1:30	
nr rys.: K-06		nr rys.: K-06	