TYP NR 1 KM 0+000 – 0+150

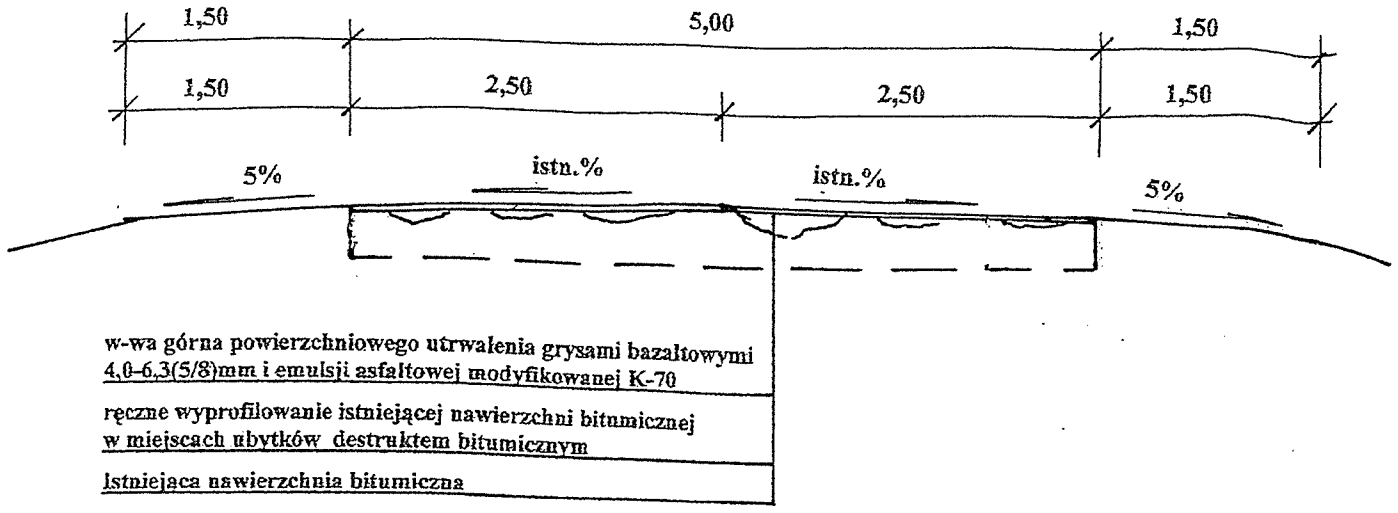

TYP NR 2 KM 0+150 – 1+225

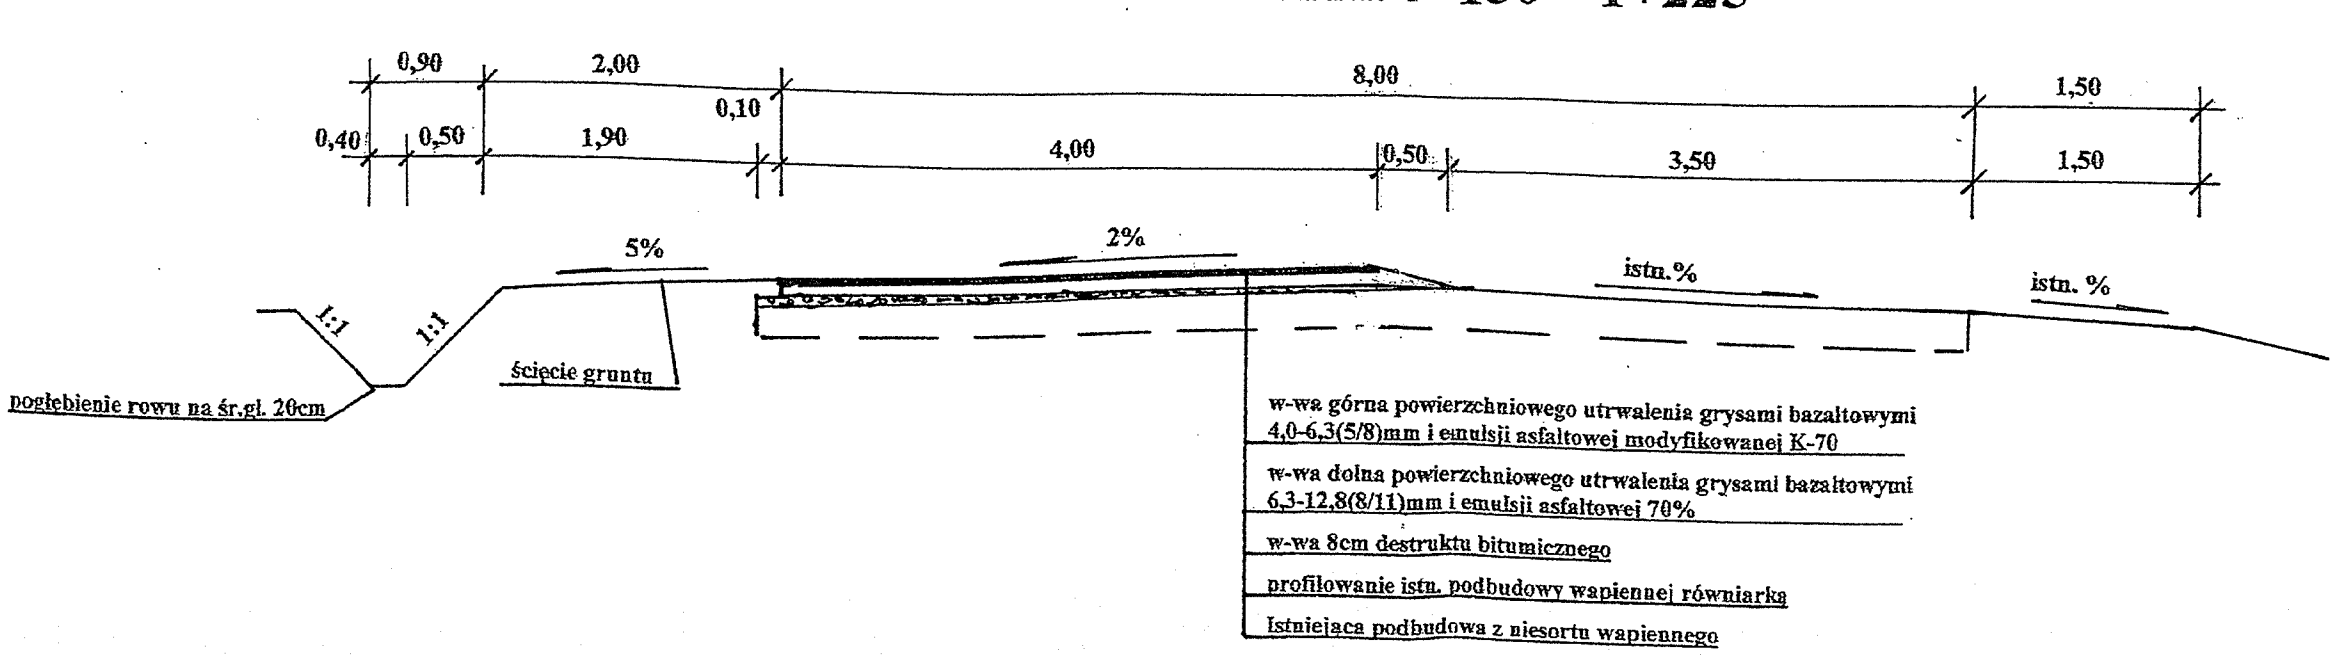

TYP NR 3 KM 1+225 – 1+298

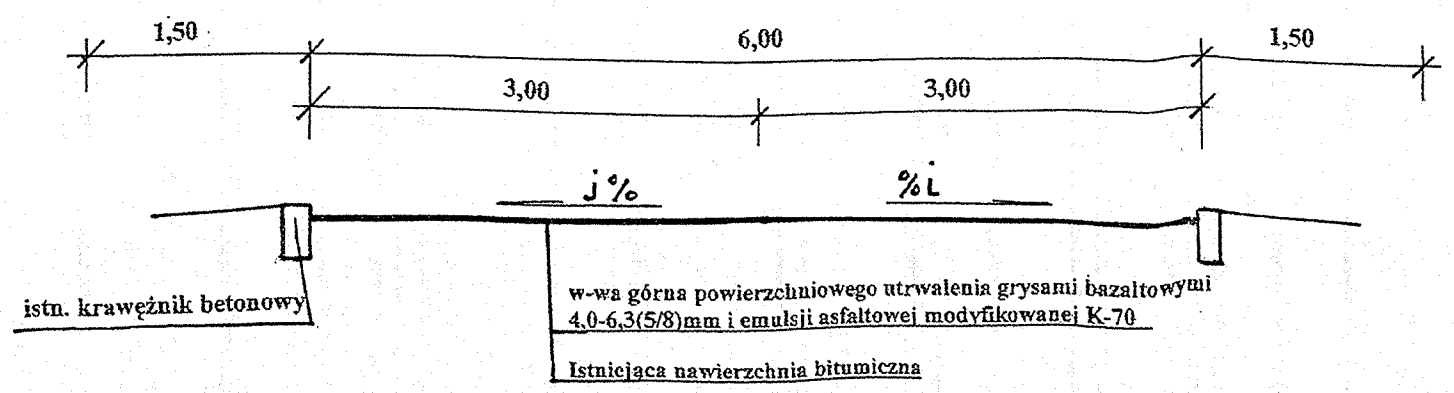

Inwestor: GMINA INOWROCŁAW				*Data:* czerwiec, 2008 r.
Obiekt: Remont drogi gminnej BATKOWO - POPOWICE od km 0+000 do km 1+298 dł. 1,298 km dz. nr 108 i nr 162/1	*Faza:* P.W.- upr.	*Skala:* 1 : 50	*Branża:* drogowa	*Nr rysunku* 1.
Treść rysunku: **PRZEKROJE KONSTRUKCYJNE**	*Autor projektu:*	inż. Krystyna Gołaszewska upr. bud. nr KUP/0125/POOD/06 do projektowania bez ograniczeń w specjalności drogowej		
	Opracował:	inż. Krystyna Gołaszewska		