




TYP NR 1 KM 0+000 – 0+475 i 0+980 – 1+020

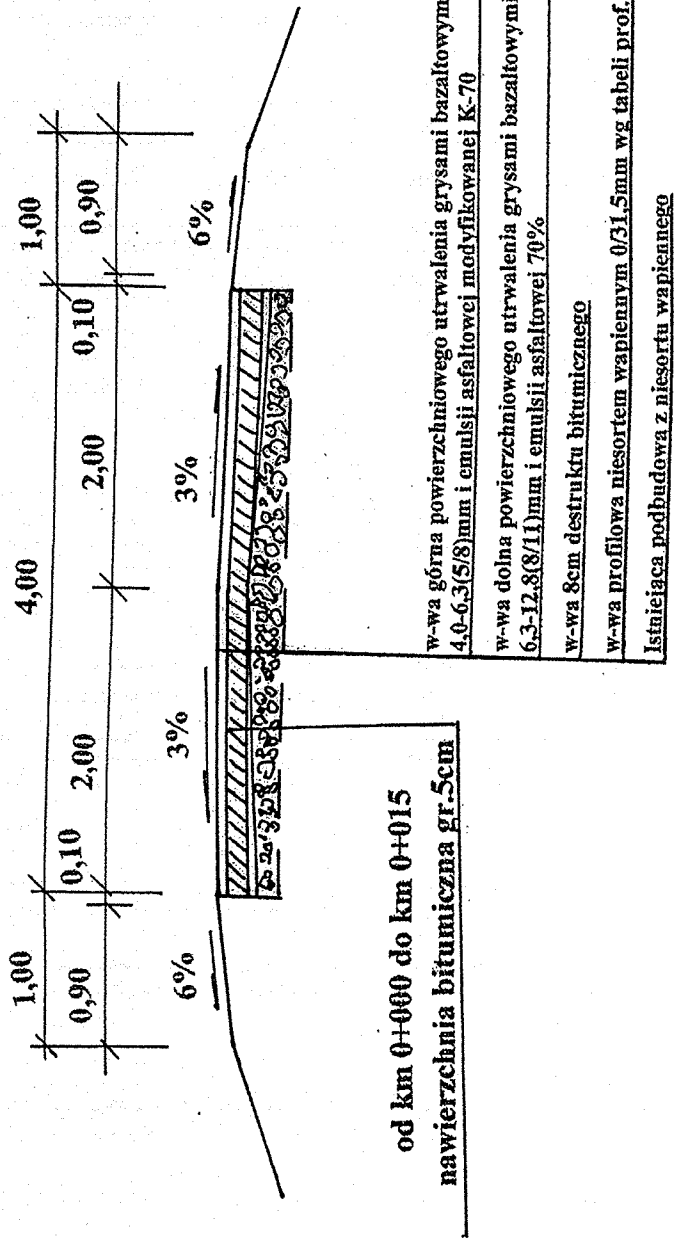

TYP NR 2 KM 0+475 – 0+635

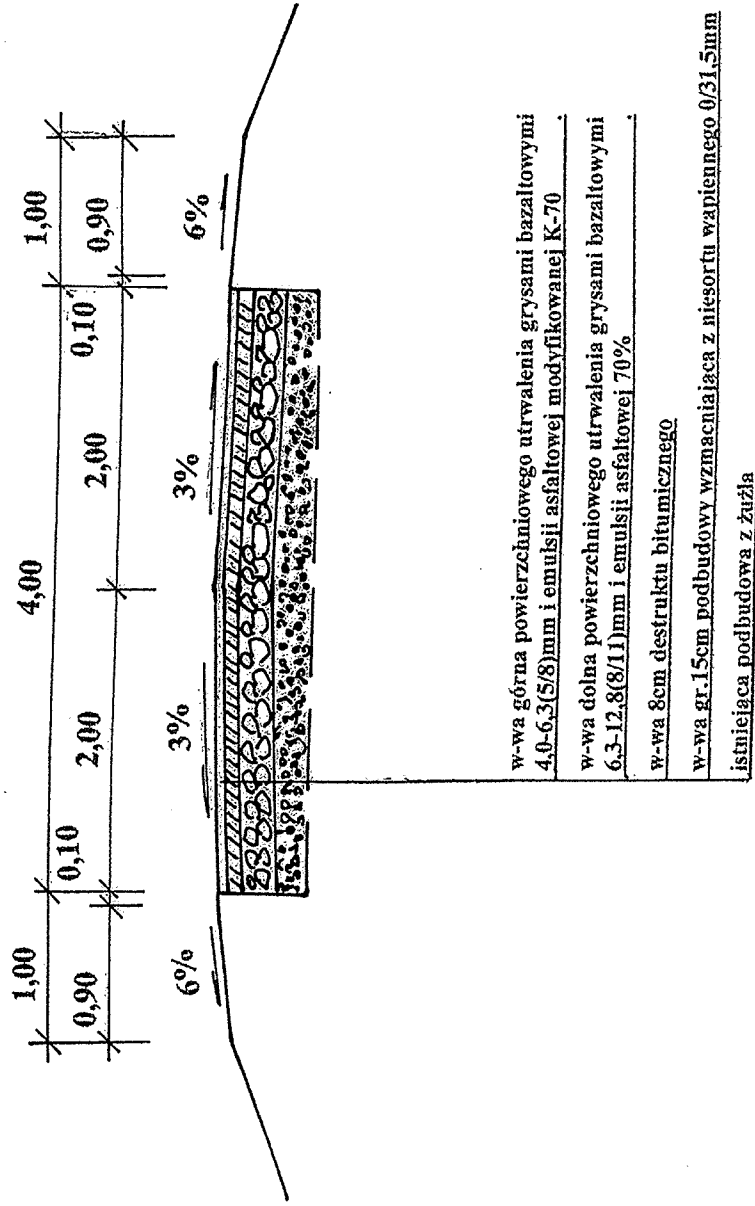

TYP NR 3 KM 0+635 – 0+980 i 1+020 – 1+310

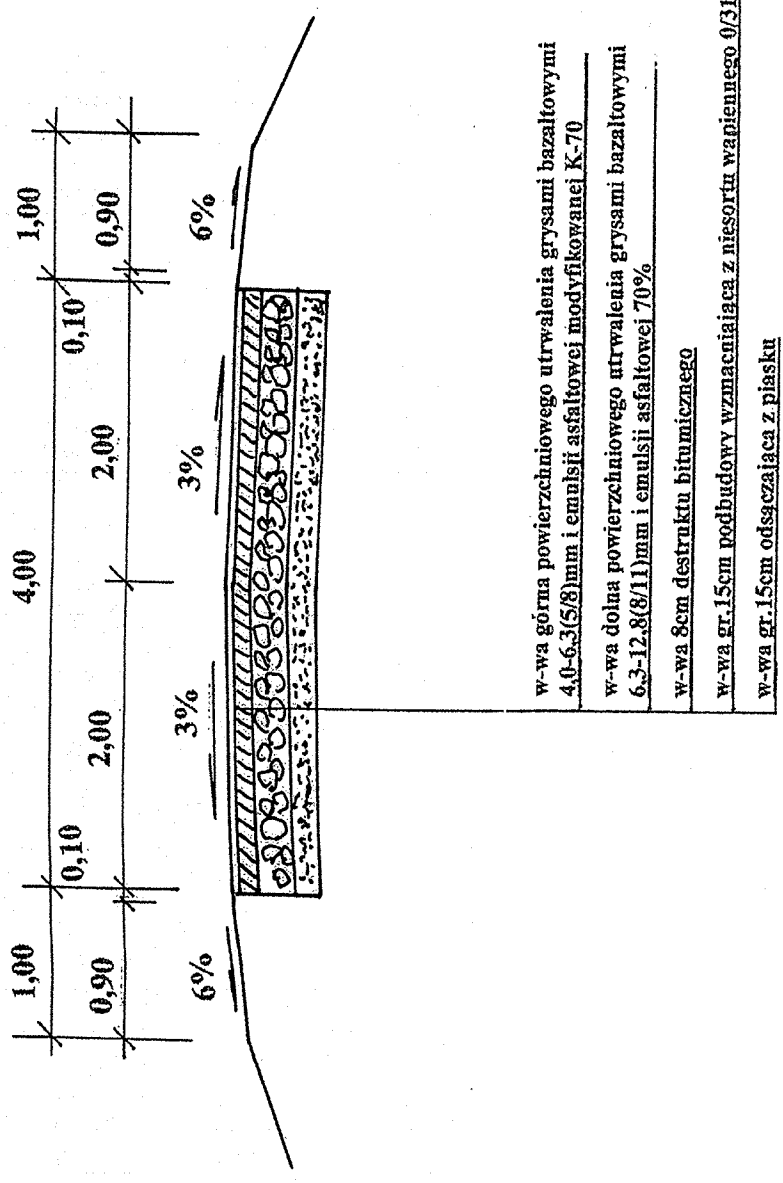

Investor:

GMINA INOWROCLAW

Data: czerwiec, 2008 r.

Opis: Remont drogi gminnej
ORŁOWO – WIECŁAWICE
od km 0+000 do km 1+310 dł. 1,310 km
dz. nr 47

Faza:

P.W.- upr.

Skala:

1 : 50

Branża:

drogowa

Nr
rysunku

1.

Treść rysunku:

**PRZEKROJE
KONSTRUKCYJNE**

inż. Krystyna Golaszewska
upr. bud. nr KUP/0125/POOD/06
do projektowania bez ograniczeń
w specjalności drogowej

Opracował:

inż. Krystyna Golaszewska