


PRZEKRÓJ KONSTRUKCYJNY

SKALA 1:50

obowiązuje od KM 0+310 do KM 0+860

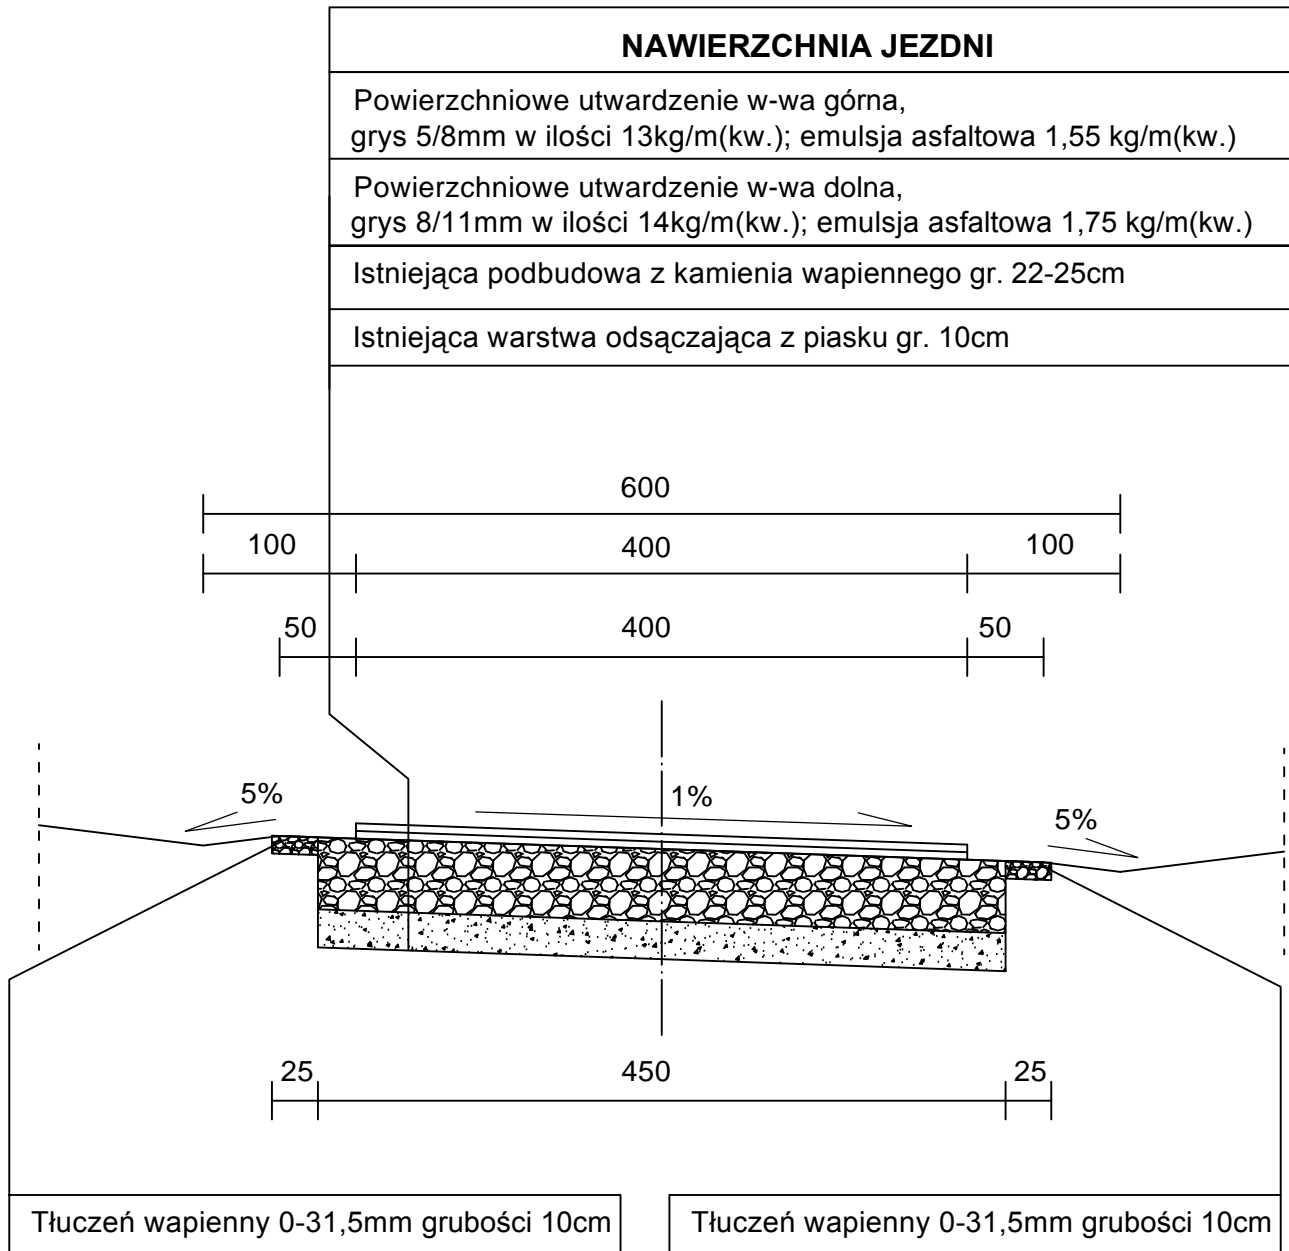

Inwestor	Urząd Gminy Inowrocław	Rysunek	Strona
		3	14
Zadanie	Powierzchniowe utrwalenie nawierzchni grysami twardymi	Główny projektant inż. Włodzimierz Maciejewski upr GP-KZ-7342/677/94	
Obiekt	droga gminna w Jaksicach - osiedle Nowe długości 0,910km	Asystent projektanta mgr inż. Jakub Maciejewski	
PROJEKT WYKONAWCZY			