


PRZEKRÓJ KONSTRUKCYJNY NA WJAZDACH GOSPODARCZYCH

SKALA 1:50

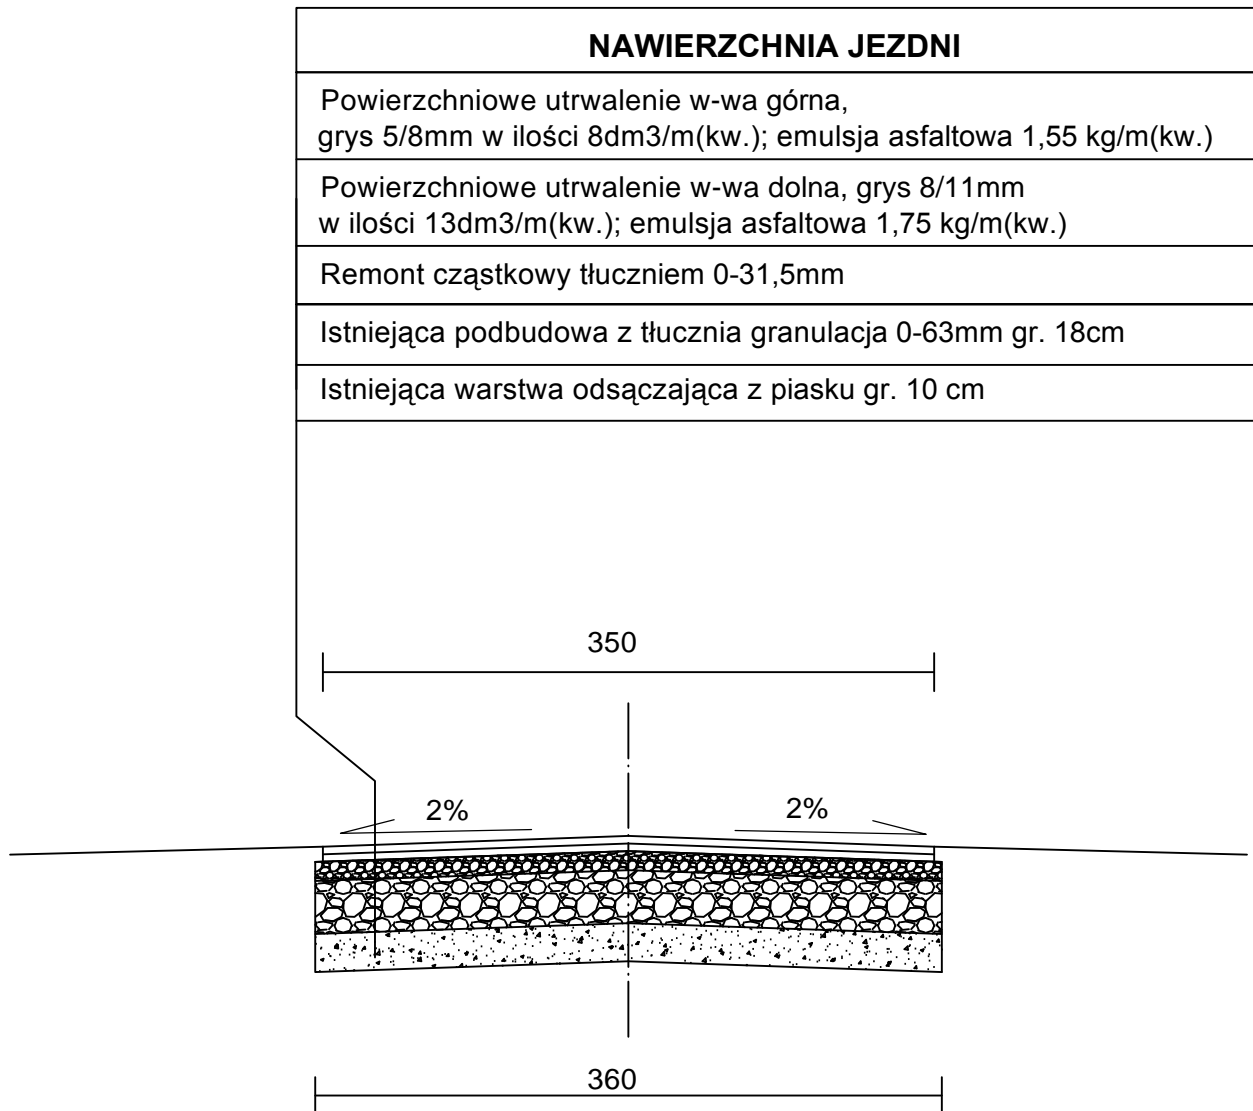

Inwestor	Urząd Gminy Inowrocław	Rysunek	Strona
		4	15
Zadanie	Zjazdy gospodarcze	Główny projektant inż. Włodzimierz Maciejewski upr GP-KZ-7342/677/94	
Obiekt	droga gminna w Jaksicach - osiedle Nowe	asystent projektanta mgr inż. Jakub Maciejewski	
PROJEKT WYKONAWCZY			