


# PRZEKRÓJ KONSTRUKCYJNY

SKALA 1:50

obowiązuje od KM 0+000 do KM 0+470

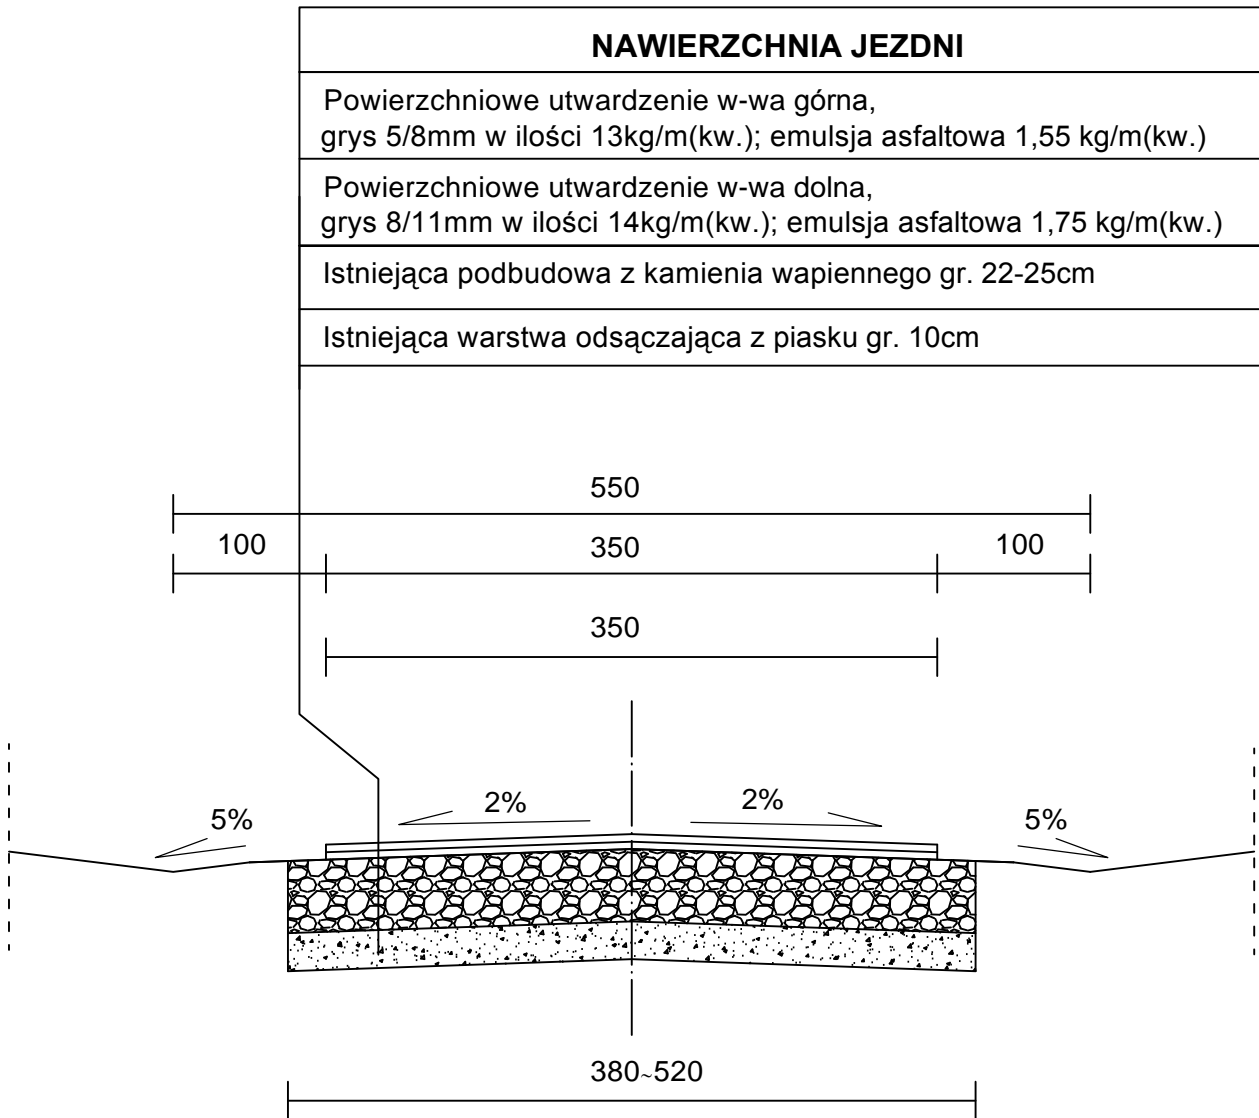

Inwestor	Urząd Gminy Inowrocław	Rysunek	Strona
		2	13
Zadanie	Powierzchniowe utrwalenie nawierzchni grysami twardymi	Główny projektant <b>inż. Włodzimierz Maciejewski</b> upr GP-KZ-7342/677/94	
Obiekt	droga gminna w Dziennicach długości 0,595km	Asystent projektanta <b>mgr inż. Jakub Maciejewski</b>	
PROJEKT WYKONAWCZY			