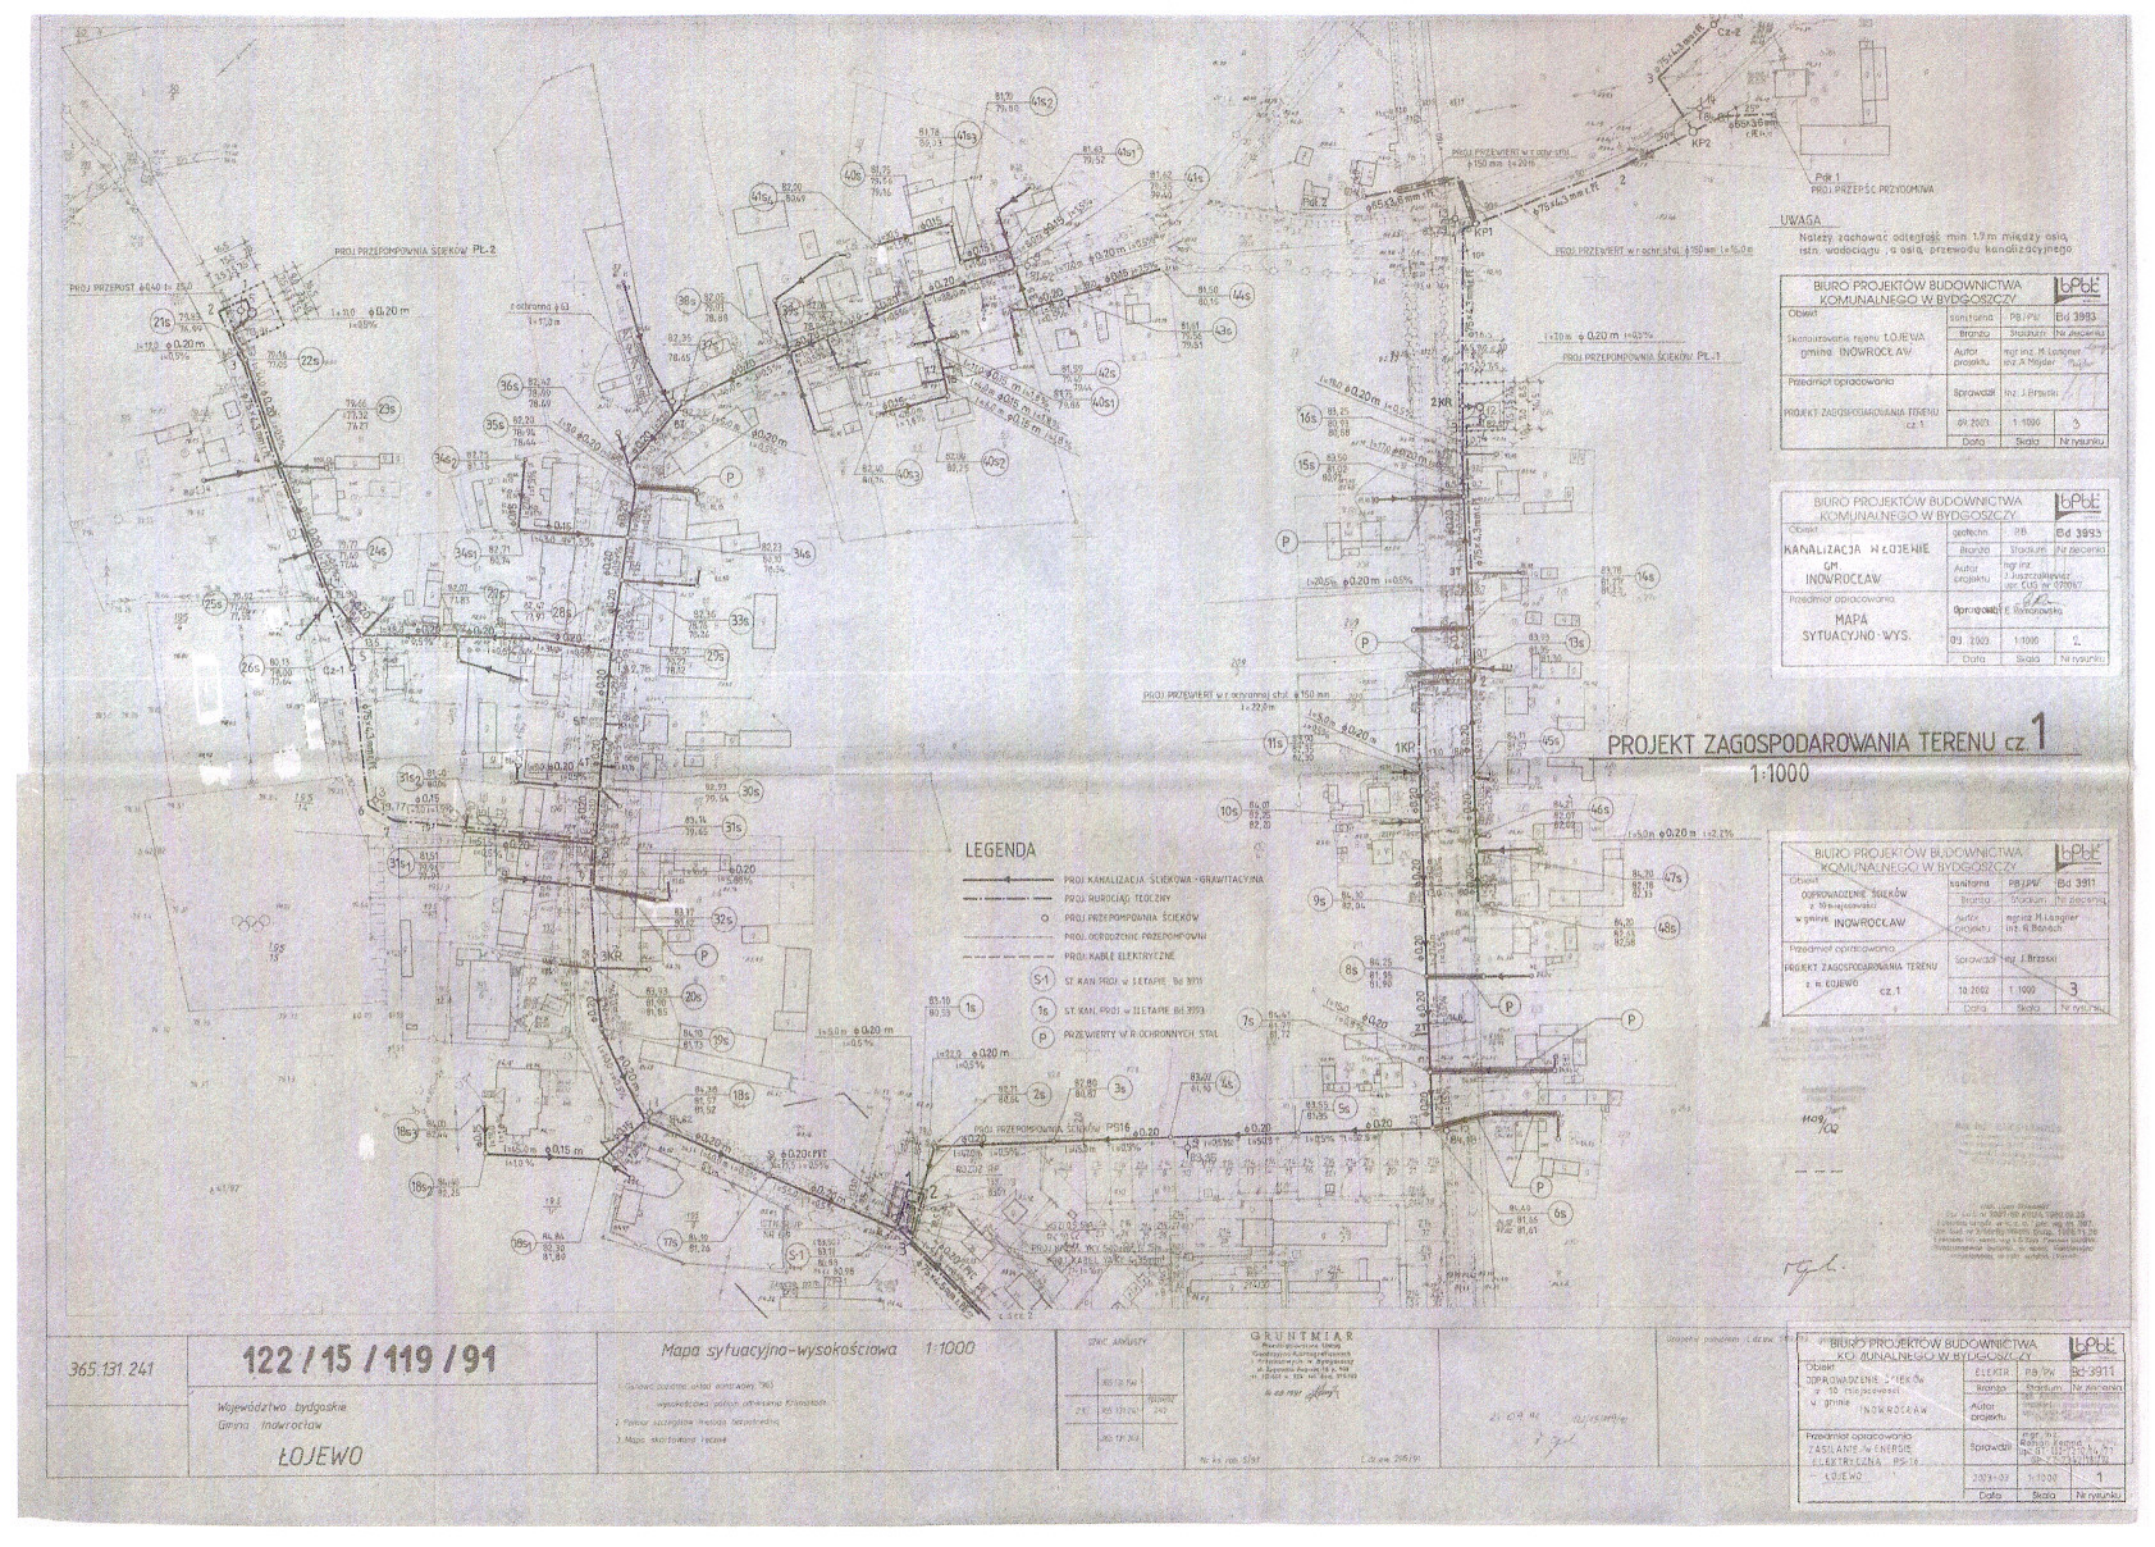
PROJ PRZEPOMPOWNIA ŚCIEKÓW PŁ-2
PROJ PRZEPOMPOWNIA ŚCIEKÓW PŁ-1
PROJ PRZEPOMPOWNIA ŚCIEKÓW PS16
PROJ PRZEWIERT w r ochr stal ø150 mm
PROJ PRZEPOŚĆ PRZYDOMOWA
UWAGA
Należy zachować odległość min 1,9 m między osią istn. wodociągu, a osią przewodu kanalizacyjnego
PROJEKT ZAGOSPODAROWANIA TERENU cz. 1
1:1000
LEGENDA
PROJ KANALIZACJA ŚCIEKOWA - GRAWITACYJNA
PROJ RUROCIĄG TŁOCZNY
PROJ PRZEPOMPOWNIA ŚCIEKÓW
PROJ OGRODZENIE PRZEPOMPOWNI
PROJ KABLE ELEKTRYCZNE
ST. KAN. PROJ. w I ETAPIE Bd 3911
ST. KAN. PROJ. w II ETAPIE Bd 3993
PRZEWIERTY W R. OCHRONNYCH STAL
BIURO PROJEKTÓW BUDOWNICTWA KOMUNALNEGO W BYDGOSZCZY
Obiekt: Skanalizowanie rejonu ŁOJEWA gmina INOWROCŁAW
Przedmiot opracowania: PROJEKT ZAGOSPODAROWANIA TERENU cz. 1
sanitarna | PB/PW | Bd 3993
Branża | Stadium | Nr zlecenia
Autor projektu: mgr inż. M. Langner, inż. A. Majder
Sprawdził: inż. J. Brzeski
09.2003 | 1:1000 | 3
Data | Skala | Nr rysunku
BIURO PROJEKTÓW BUDOWNICTWA KOMUNALNEGO W BYDGOSZCZY
Obiekt: KANALIZACJA W ŁOJEWIE GM. INOWROCŁAW
geotechn. | PB | Bd 3993
Branża | Stadium | Nr zlecenia
Autor projektu: mgr inż. J. Juszczakiewicz upr. DIS nr 0709/97
Przedmiot opracowania: MAPA SYTUACYJNO-WYS.
Opracował: E. Romanowska
09. 2003 | 1:1000 | 2
Data | Skala | Nr rysunku
BIURO PROJEKTÓW BUDOWNICTWA KOMUNALNEGO W BYDGOSZCZY
Obiekt: ODPROWADZENIE ŚCIEKÓW z 10 miejscowości w gminie INOWROCŁAW
sanitarna | PB/PW | Bd 3911
Branża | Stadium | Nr zlecenia
Autor projektu: mgr inż. M. Langner, inż. G. Banach
Przedmiot opracowania: PROJEKT ZAGOSPODAROWANIA TERENU z. n. ŁOJEWO cz. 1
Sprawdził: inż. J. Brzeski
10.2002 | 1:1000 | 3
Data | Skala | Nr rysunku
BIURO PROJEKTÓW BUDOWNICTWA KOMUNALNEGO W BYDGOSZCZY
Obiekt: ODPROWADZENIE ŚCIEKÓW z 10 miejscowości w gminie INOWROCŁAW
ELEKTR. | PB/PW | Bd 3911
Branża | Stadium | Nr zlecenia
Autor projektu:
Przedmiot opracowania: ZASILANIE w ENERGIĘ ELEKTRYCZNĄ PS-16 ŁOJEWO
Sprawdził: mgr inż. Ryszard Łęczak
2003-09 | 1:1000 | 1
Data | Skala | Nr rysunku
365.131.241
122 / 15 / 119 / 91
Województwo bydgoskie
Gmina Inowrocław
ŁOJEWO
Mapa sytuacyjno-wysokościowa 1:1000
SZWC ARKUSZY
GRUNTMIAR
Nr ks. ew. 5191
L.dz.ew. 216/91