


# PROJEKTOWANA HALA SPORTOWA

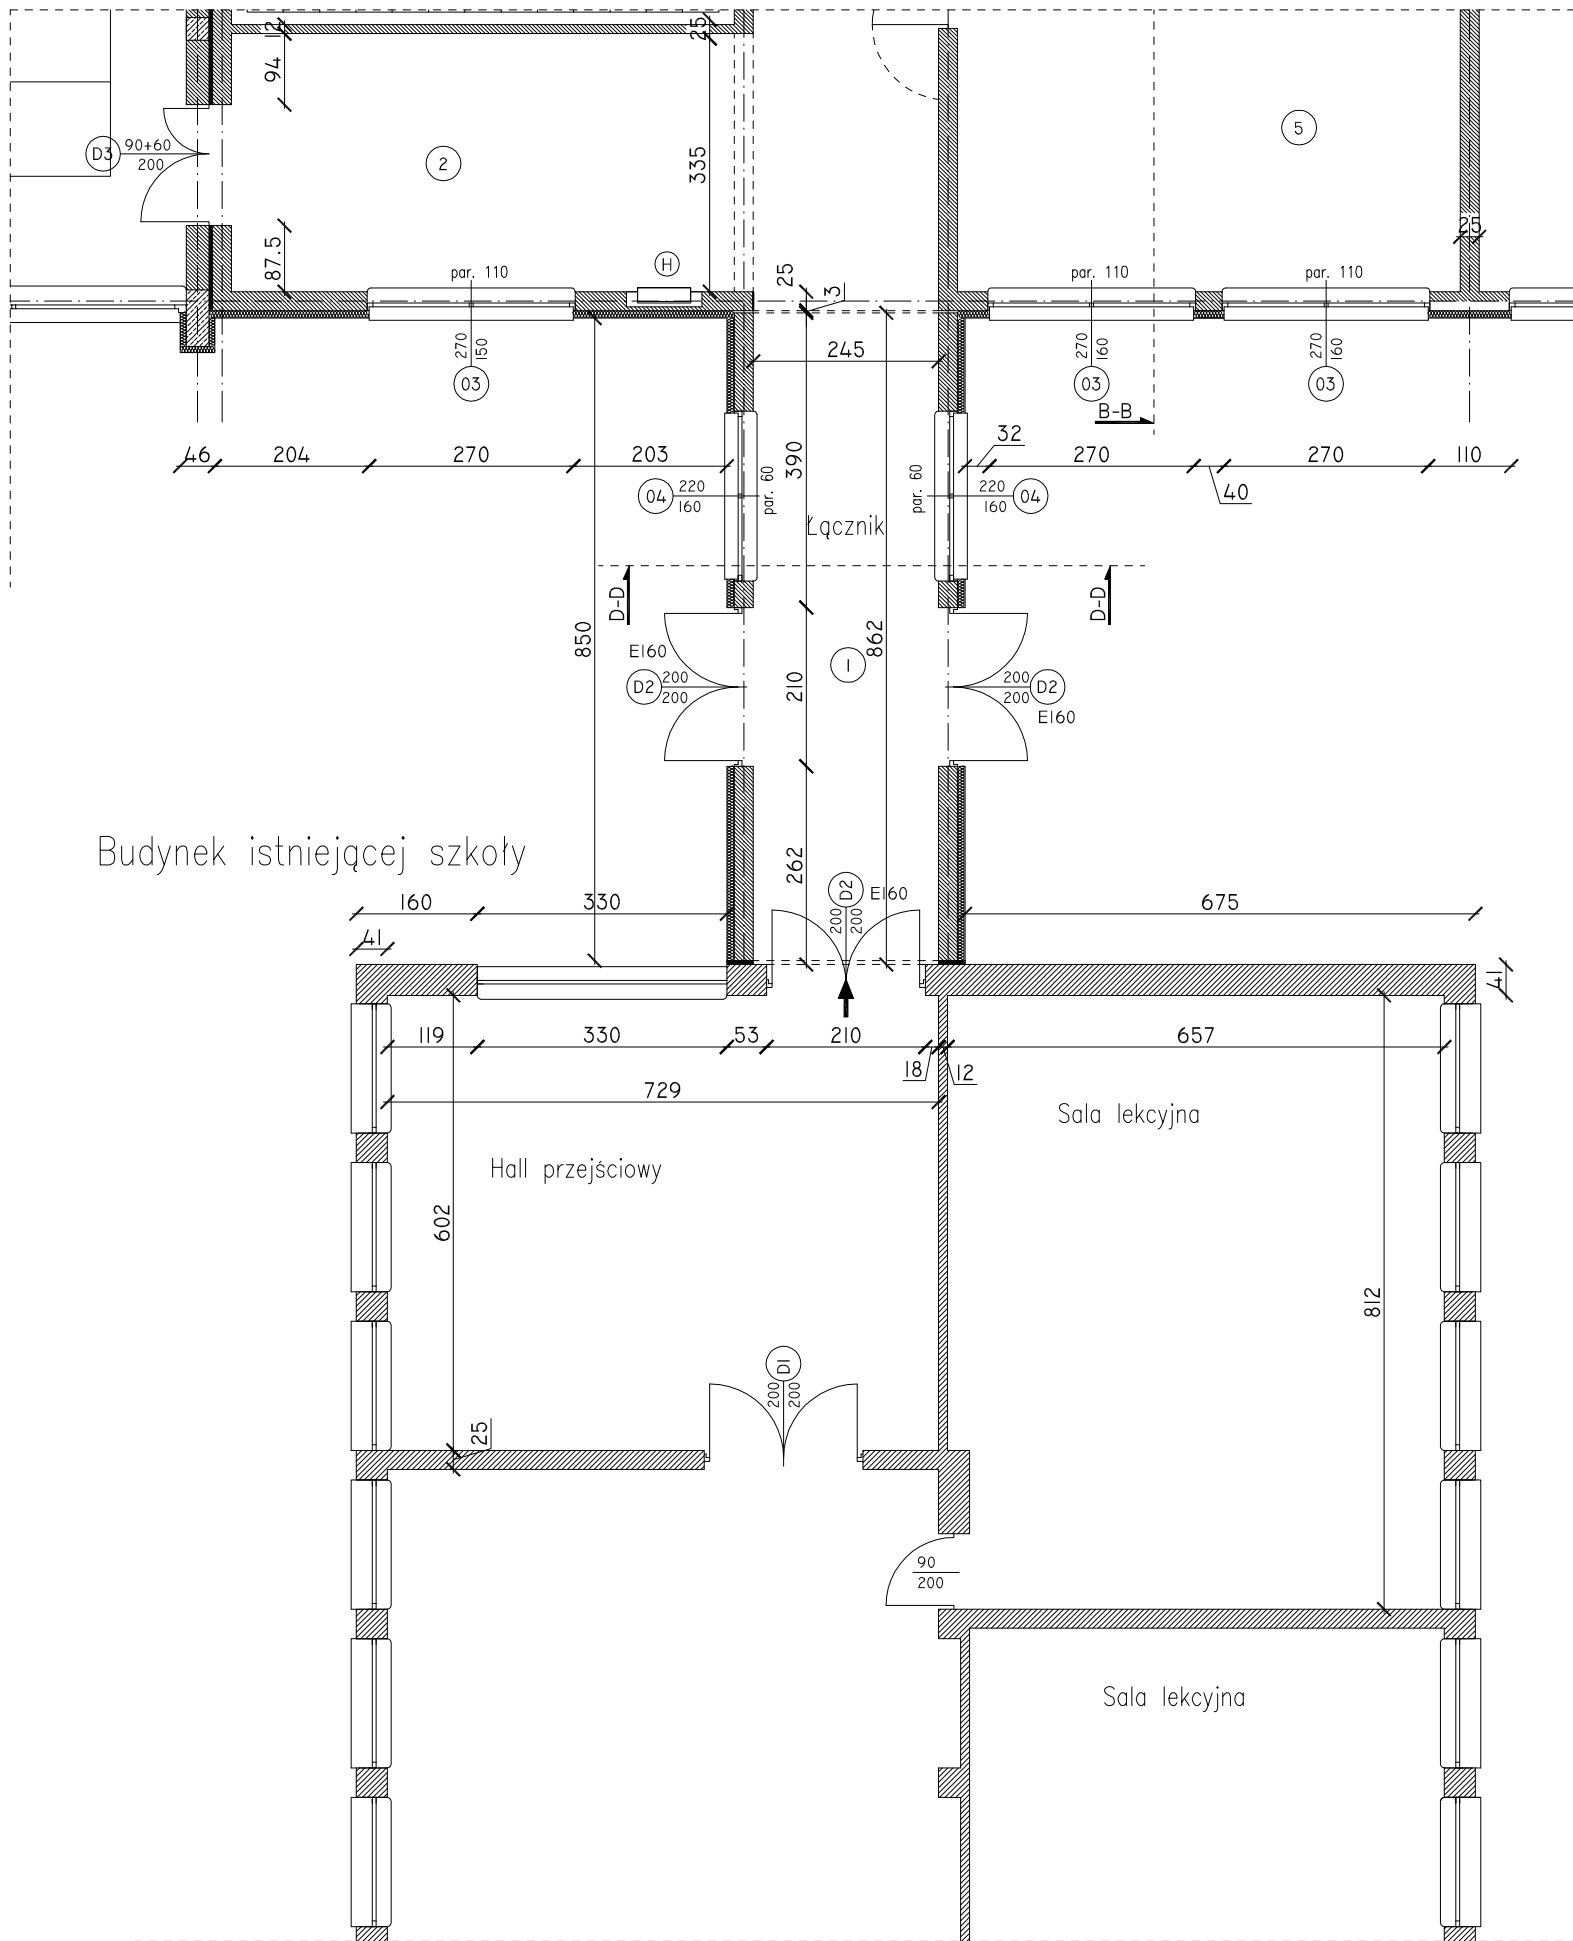

Budynek istniejącej szkoły

ZM. A. ZMIENIONO OPIS STOLARKI

OBIEKT: HALA WIDOWISKOWO-SPORTOWA	IGLOBUD SP. z o. o. UL. MIESZKA I 118 43-155 BIERUN	NR UPRAWNIENI: 772/01	Podpis:
LOKALIZACJA: SZKOŁA PODSTAWOWA W JAKSICACH UL. SZOSA BYDGOSKA II 88-181 JAKSICE DZ. NR EW. 203/1; 203/3; 203/5; 210/1	PROJEKTOWAŁ: ARCH. KRZYSZTOF BANASIK	772/01	
	OPRACOWAŁ: INZ. TOMASZ PRZYSTUPA		
	SPRAWDZIŁ: ARCH. WOJCIECH DOROBISZ	108/02	
INWESTOR: URZĄD GMINY INOWROCŁAW UL. KRÓLOWEJ JADWIGI 43 88-100 INOWROCŁAW	TEMAT: MIEJSCE WŁĄCZENIA DO SZKOŁY		
	SKALA: 1:100	DATA: 08/2008	RYS. NR. INW-I A