


UKŁAD ŚCIAN ZAPLECZE

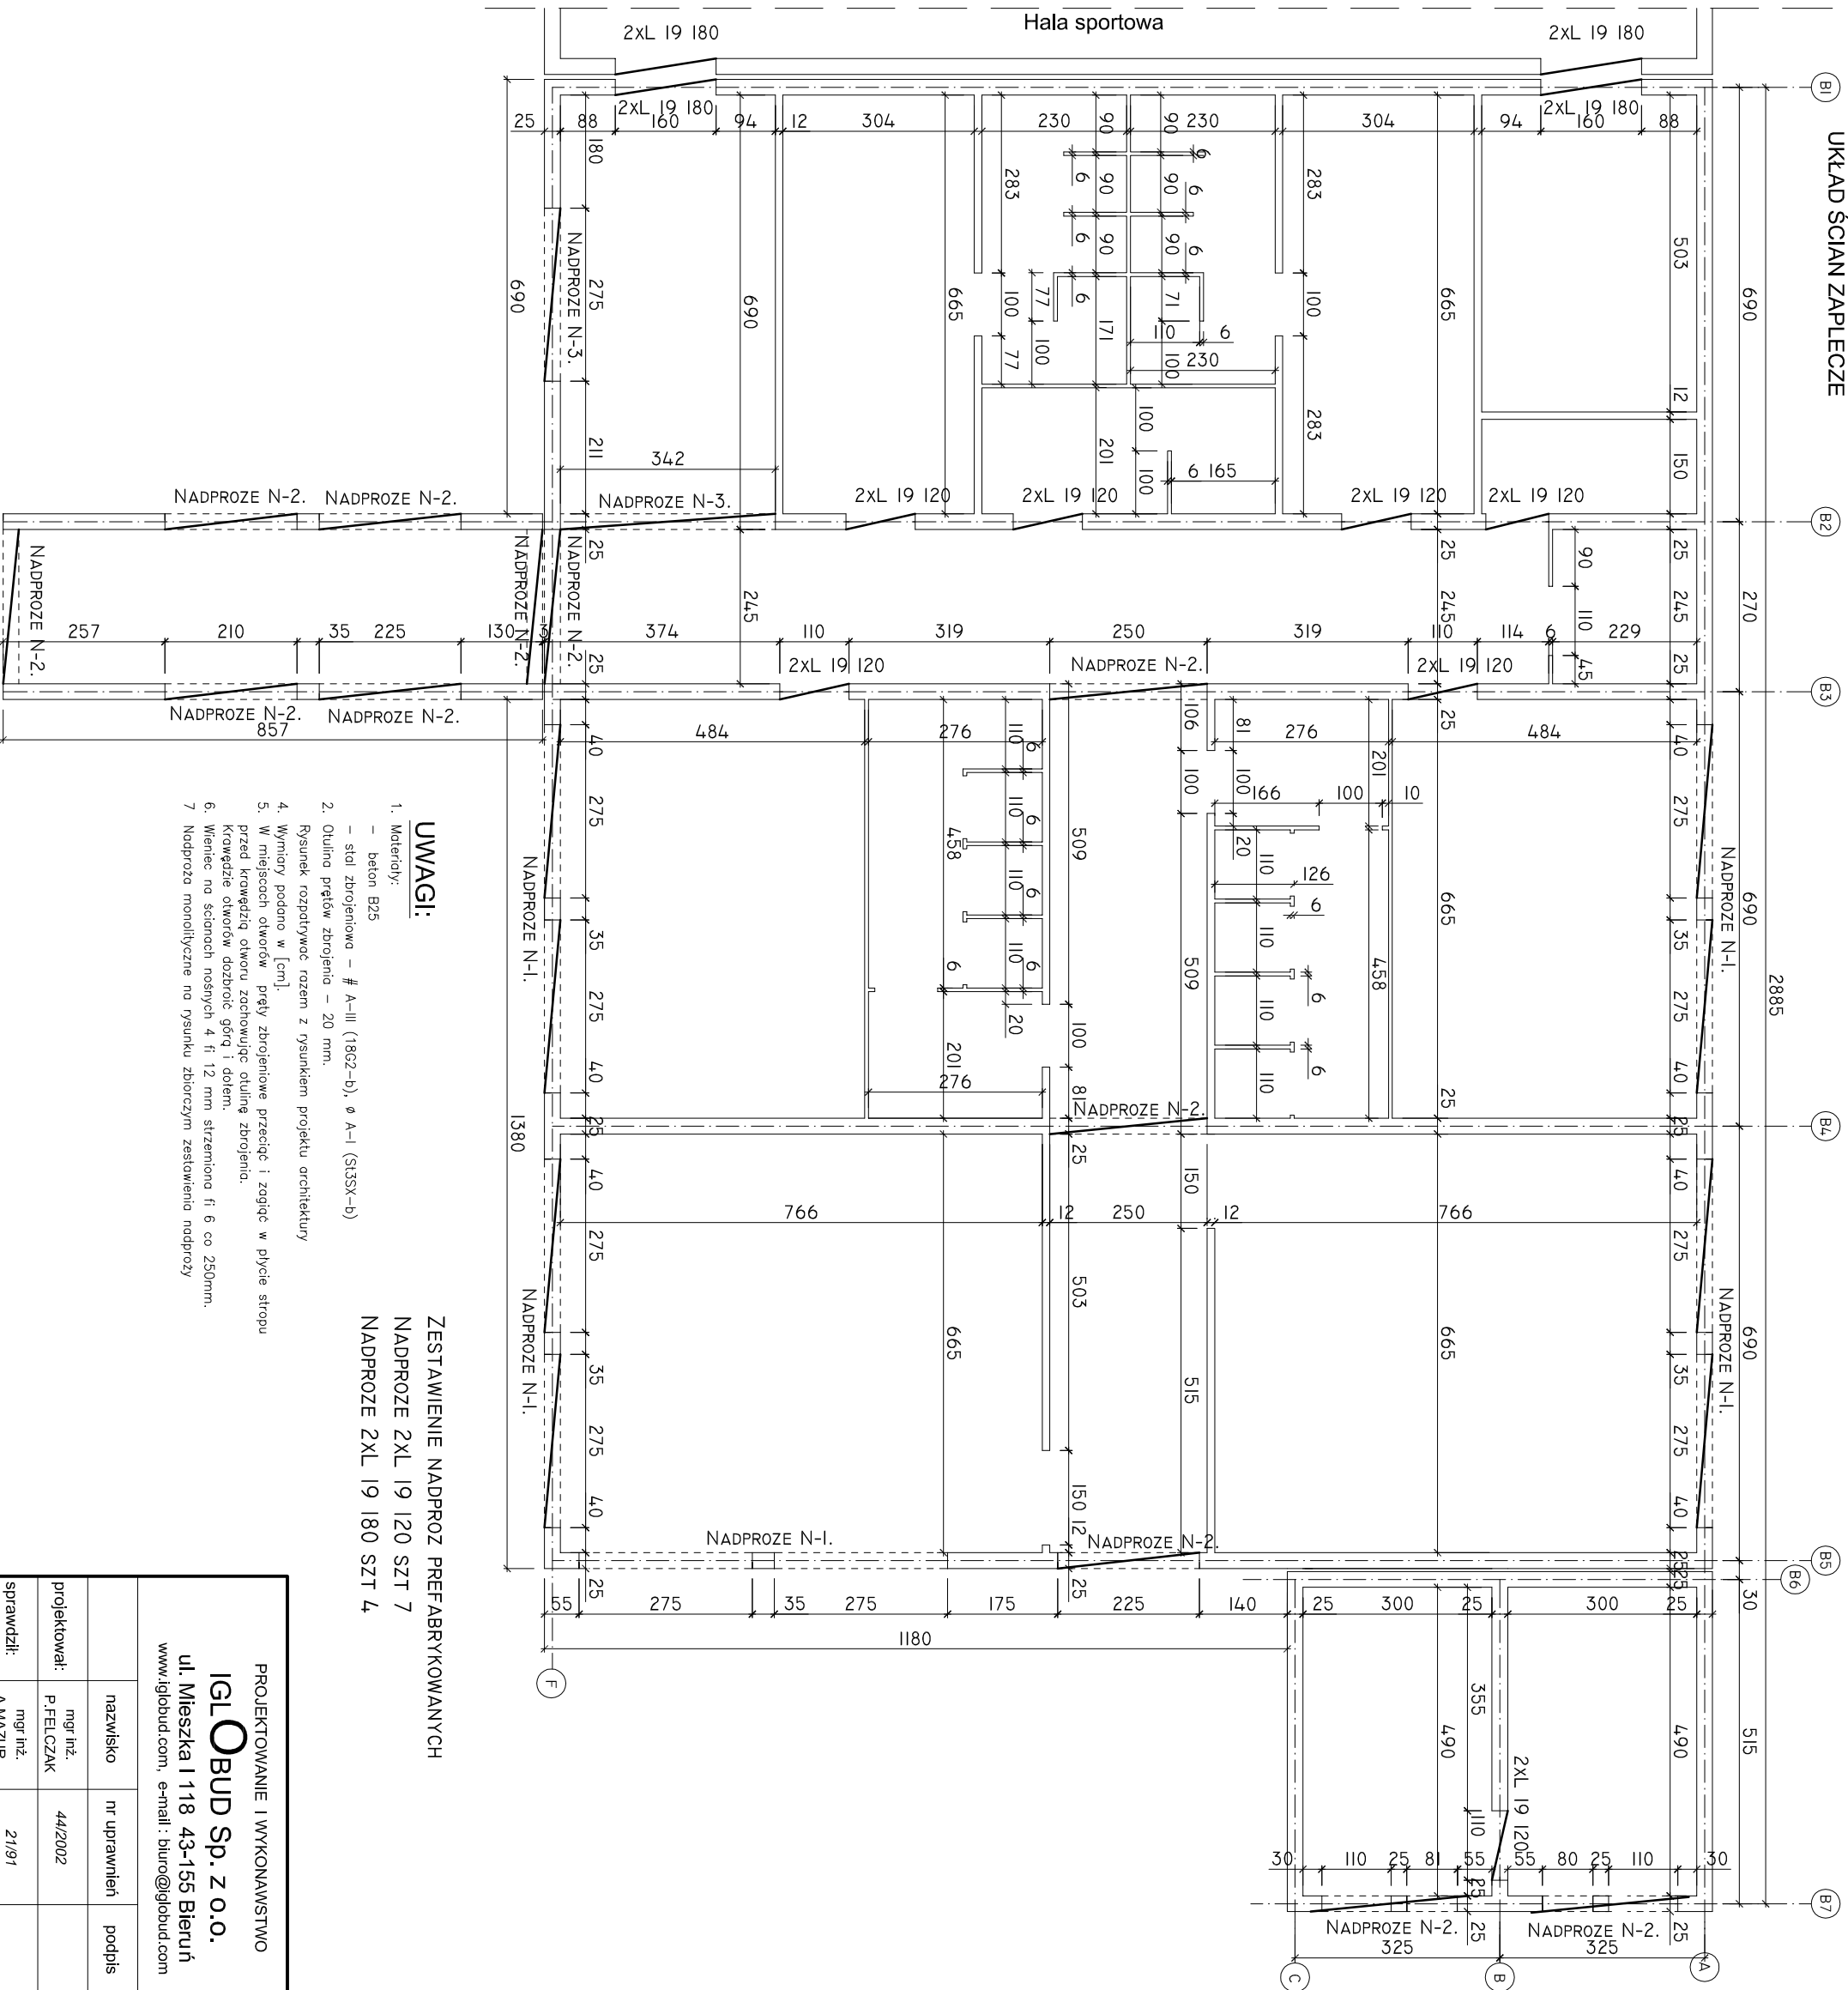

UWAGI:

1. Materiały:
 - beton B25
 - stal zbrojeniowa - # A-III (1802-b), # A-I (S135X-b)
2. Otulina prętów zbrojenia - 20 mm.
- Rysunek rozpdtrywać razem z rysunkiem projektu architektury
4. Wymiary podano w [cm].
5. W miejscach otworów pręty zbrojenie przecięć i zagięć w płycie stropu przed krawędzią otworu zachowując otulinę zbrojenia.
6. Weneć na ścianach nośnych 4 fi 12 mm strzemiąca fi 6 co 250mm.
7. Nadproża monolityczne na rysunku zbiorczym zestawienia nadproży

ZESTAWIENIE NADPROZ PREFABRYKOWANYCH
 NADPROZE 2XL 19 120 SZT 7
 NADPROZE 2XL 19 180 SZT 4

PROJEKTOWANIE I WYKONAWSTWO
IGLOBUD Sp. z o.o.
 ul. Mieszka I 118 43-155 Bieruń
 www.iglobud.com, e-mail: biuro@iglobud.com

INWESTOR: URZĄD GMINY INOWROCŁAW
 ul. Królowej Jadwigi 43
 88-100 Inowrocław
adres: SP Jaksice ul. Szosa Bydgoska 11
 88-181 Jaksice

projektował:	mgr inż. P.FELCZAK	nr uprawnień:	44/2002	podpis:		nazwa rys.:	Układ ścian	data:	09/2008	skala:	1:150	nr rys.:	K-05
sprawił:	mgr inż. A.MAZUR		27/91			stadium:	projekt wykonawczy						