



### TYP NR 1 KM 0+695 -f 1+225

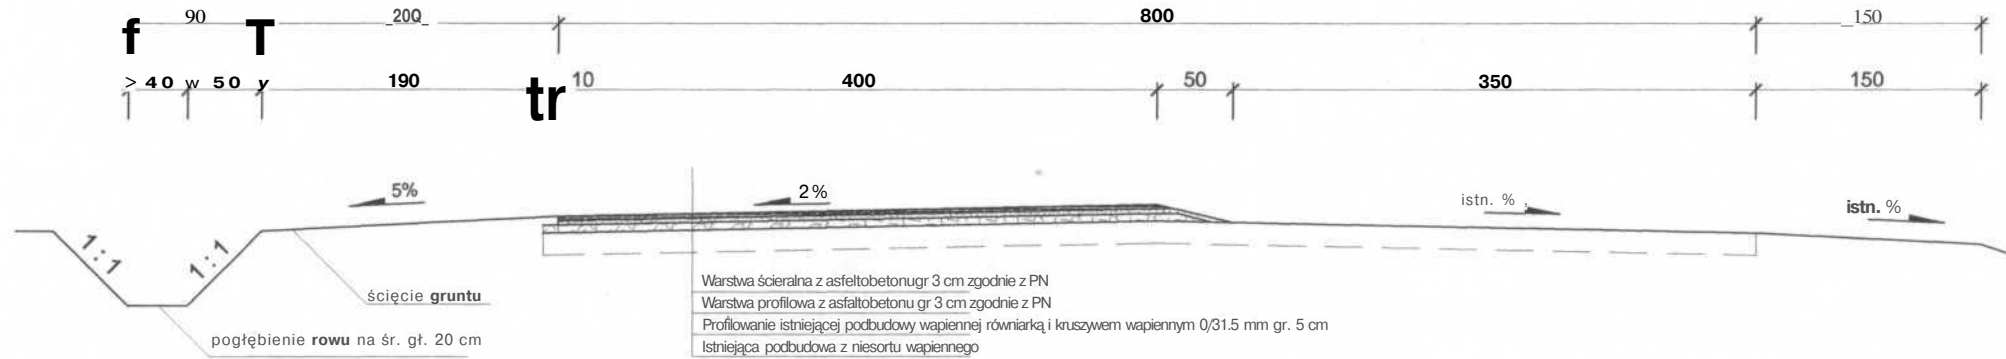

### TYP NR 2 KM 1+225 ⇨ 1+298

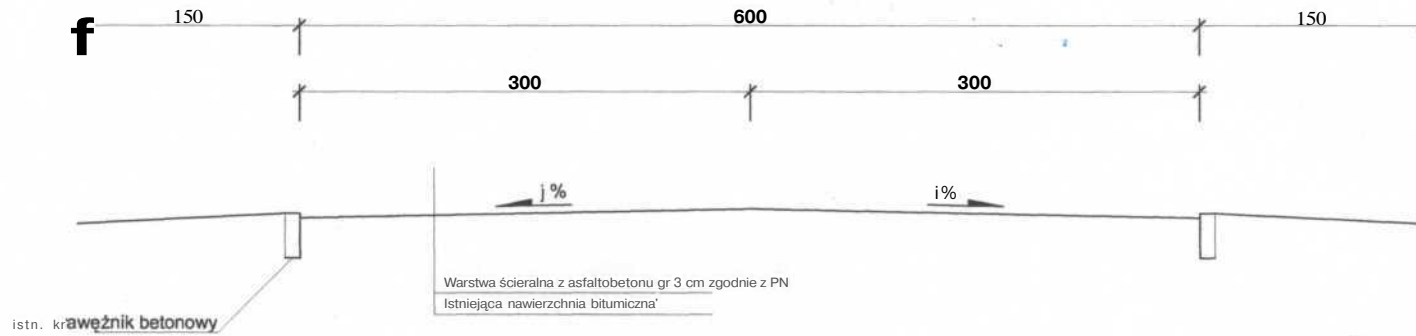

INWESTOR:		GMINA INOWROCŁAW			DATA:	marzec 2009	
OBIEKT: Remont drogi gminnej BATKOWO - POPOWICE od km 0+695 do km 1+298 dł. 0,603 km na działce nr 108 i nr 162/1		FAZA:	SKALA:	BRANZA:	NR RYSUNKU		
		PW-upr.	1:50	drogowa	1.		
TREŚĆ RYSUNKU:  <b>PRZEKROJE KONSTRUKCYJNE</b>		AUTOR PROJEKTU:	inż. Krystyna Gołaszewska upr. bud. nr KUP/0125/POOD/06 do projektowania bez ograniczeń w spójności drogom				
		OPRACOWAŁ:	mgr inż. Marcin Zwierzykowski				