


ŁĄCZNIK - RZUT PRZYZIEMIA

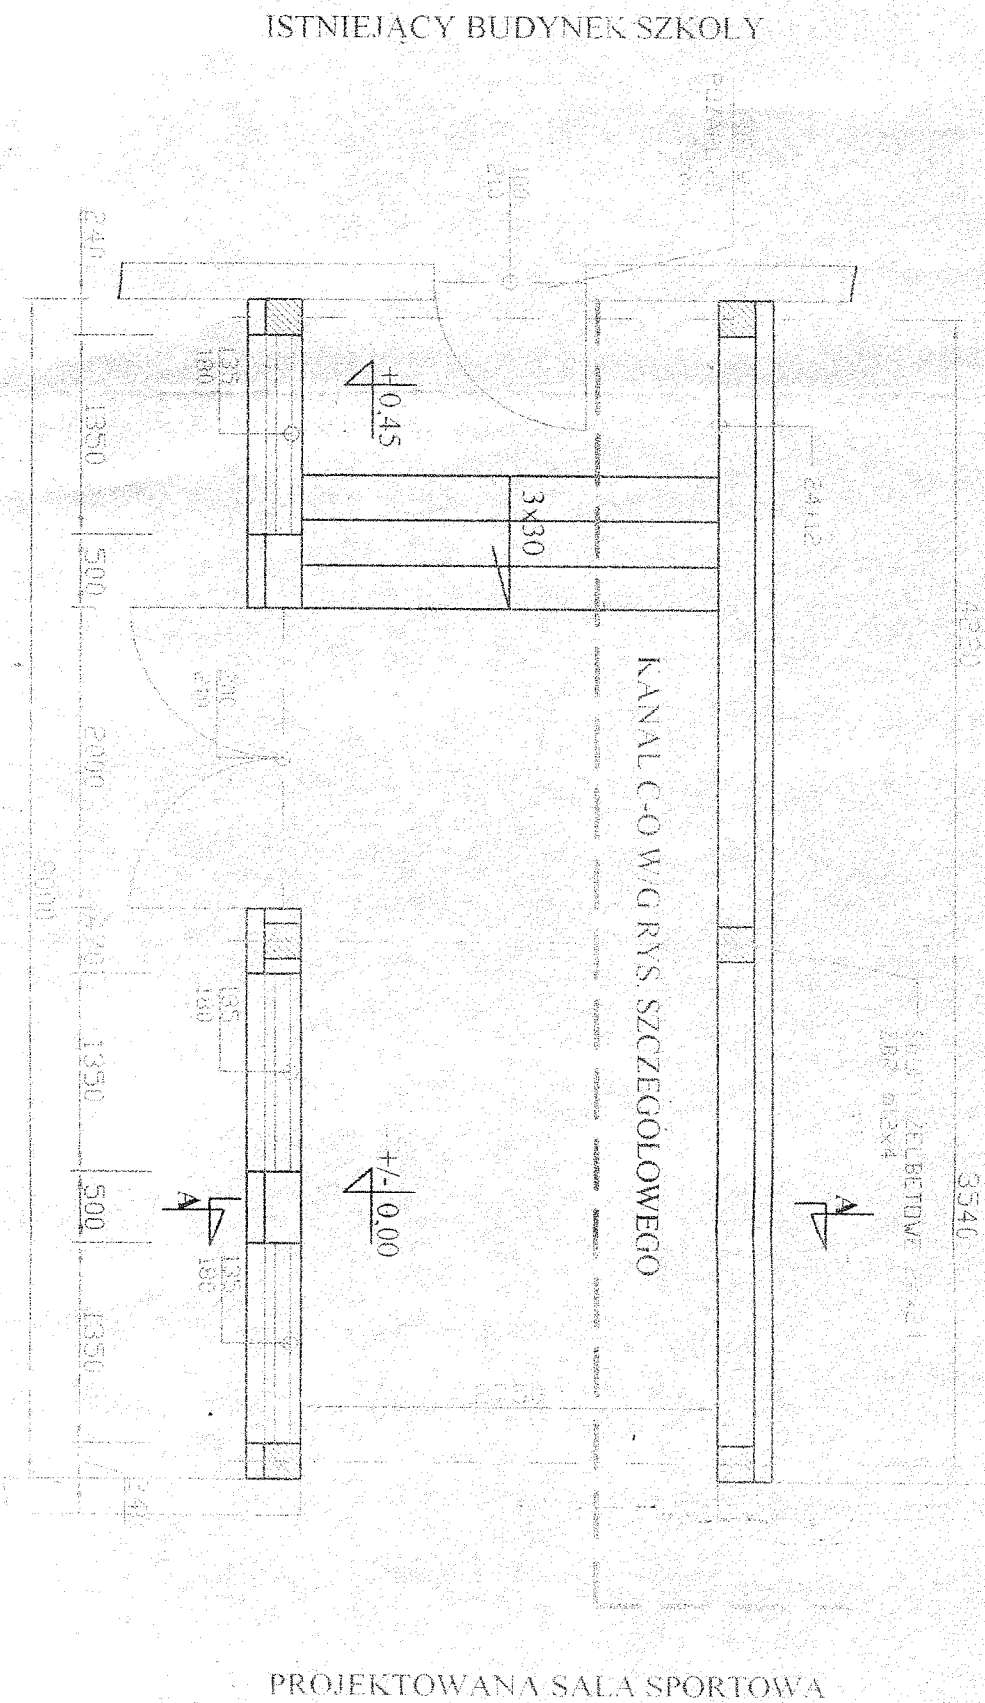


BIURO USŁUG INWESTORSKICH BUDOWNICTWA PROJEKT BUD. - M. REJA 11, 88-100 INOWROCŁAW	
STADIUM P.T. KONSTRUKCJA	
OBIEKT SALA SPORTOWA - ŁĄCZNIK	
LOKALIZACJA ŻALINOWO	
TEMAT RYS. ŁĄCZNIK - RZUT PRZYZIEMIA	NR RYS.
OPRACOWANIE:	PODPIS:

PROJEKTANT
 Włodzimierz Zawadzki
 ul. M. Reja 11, 88-100 Inowrocław
 UPK. BUD. NR WSP-NB-7210/174/81
 GP-KZ-7342/241/93

2

SKALA
 1:50

LĄCZNIK PRZEKROJ A-A

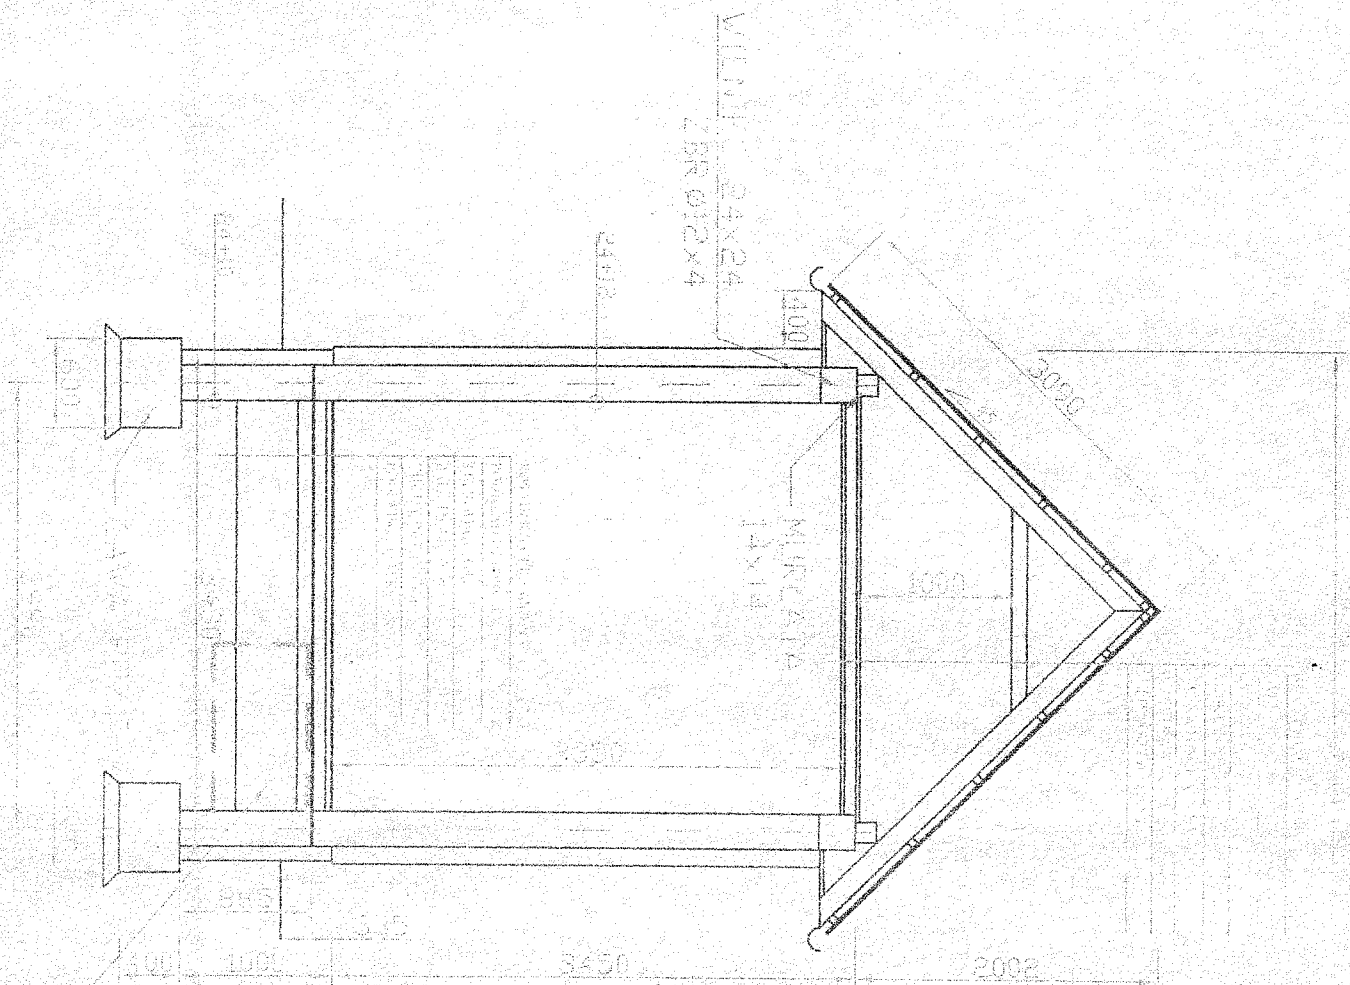

WYKONANO W SKALACH
 1:50
 1:20
 1:10
 1:50
 1:20
 1:10

BIURO USŁUG INWESTORSKICH BUDOWNICTWA PROJEKT BUD - M. REJA II, 88-100 INOWROCŁAW STADIUM P. T. KONSTRUKCJA		
OBIEKT SALA SPORTOWA - LĄCZNIK LOKALIZACJA ŻALINOWO		
TEMAT RYS. PRZEKROJ A-A	PODPIS	NR RYS.
OPRACOWANIE:	3	SKALA 1:50
PROJEKTANT Włodzimierz Zarwadzki ul. M. Reja 11, 88-100 Inowrocław UPR. BUD. NR WBPP-NB-7210/174/81 GP-KZ-7342/241/93		
Biuro Usług Inwestorskich Budownictwa ul. M. Reja 11, 88-100 Inowrocław tel. 71 734 22 41 fax 71 734 22 42 e-mail: biuro@inowroclaw.pl www.inowroclaw.pl		