


|  |
|--|
| Powierzchniowe utwardzenie nawierzchni emulcją asfaltową modyfikowaną i grysami bazaltowymi 5/8  |
| Powierzchniowe utwardzenie nawierzchni emulcją asfaltową modyfikowaną i grysami bazaltowymi 8/12 |
| Górna warstwa podbudowy z tłucznia kamiennego grubości 10 cm<br>grubość 10 cm                    |
| Istniejąca podbudowa z tłucznia  |

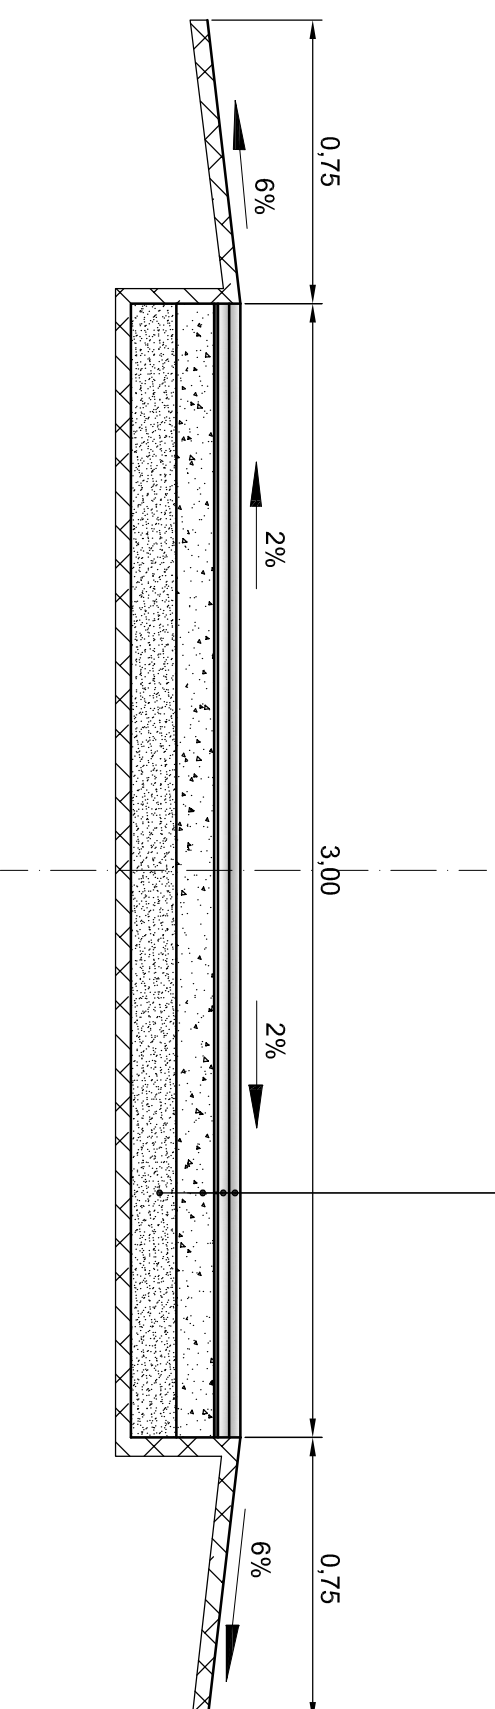

|          |   |         |       |          |       |              |                        |
|----------|---|---------|-------|----------|-------|--------------|------------------------|
| Zadanie: | Remont odcinka drogi gminnej Nr G 150527C Dulsk - Pławinek w m Góra | Branża: | Drogi | Stadium: | P - W | Zamawiający: | Urząd Gminy Inowrocław |
|----------|---|---------|-------|----------|-------|--------------|------------------------|

|        |                                    |                |         |  |   |  |  |
|--------|------------------------------------|----------------|---------|--|---|--|--|
| Temat: | Przekroj konstrukcyjny nawierzchni | Autor projektu | Kreślił | mgr inż. Andrzej Hungenhofer<br>upr. bud. KL-II-7342-39/98 | Stanisław Malek<br>upr. bud. WBPP-NB-7210255/62 |  |  |
|--------|------------------------------------|----------------|---------|--|---|--|--|

|                     |              |               |
|---------------------|--------------|---------------|
| data: sierpień 2009 | Skala 1 : 20 | Nr rysunku: 2 |
|---------------------|--------------|---------------|