



## PRZEKRÓJ KONSTRUKCYJNY

km 0+015,00 ÷ km 0+035,00  
 km 0+260,00 ÷ km 0+326,05  
 km 0+353,80 ÷ km 0+517,39

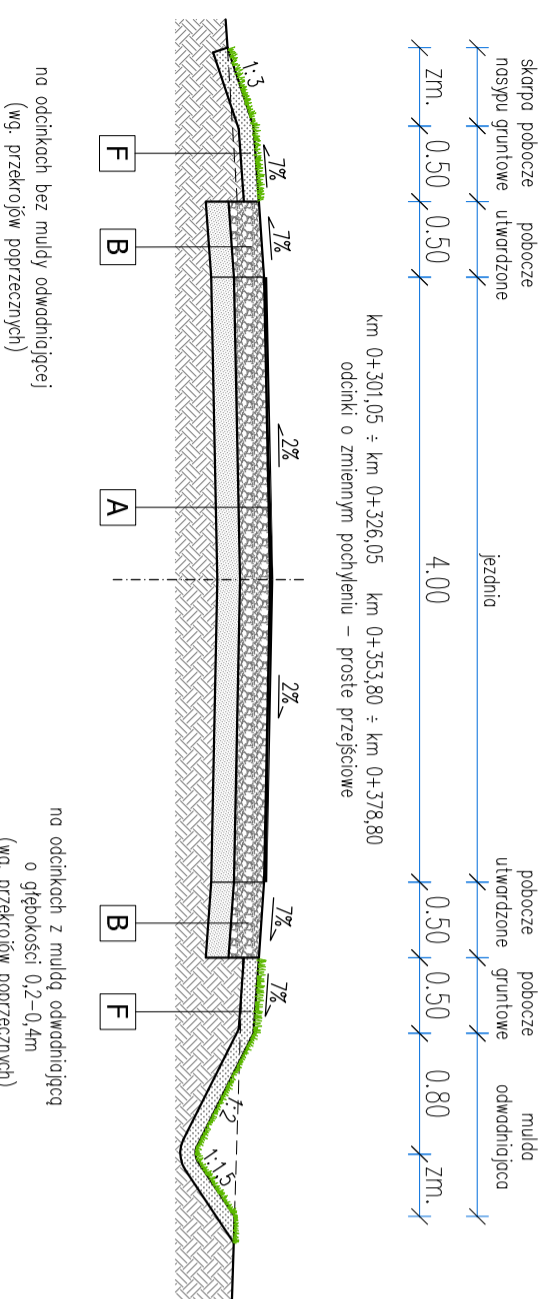


## PRZEKRÓJ KONSTRUKCYJNY

km 0+035,00 ÷ km 0+260,00

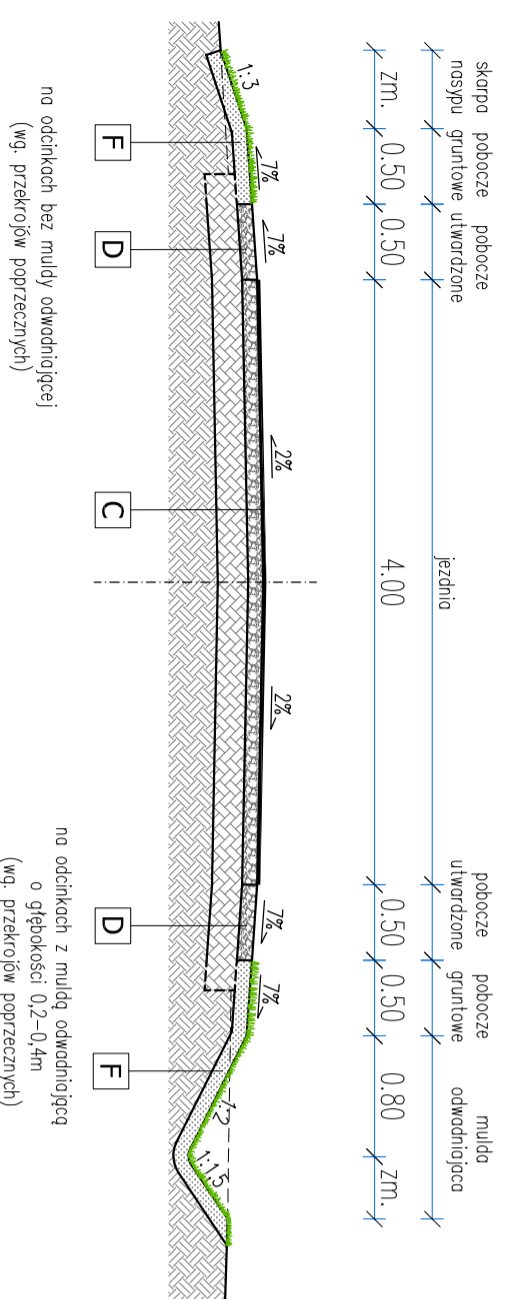

## PRZEKRÓJ KONSTRUKCYJNY

na łuku kołowym  
 km 0+326,05 ÷ km 0+353,80

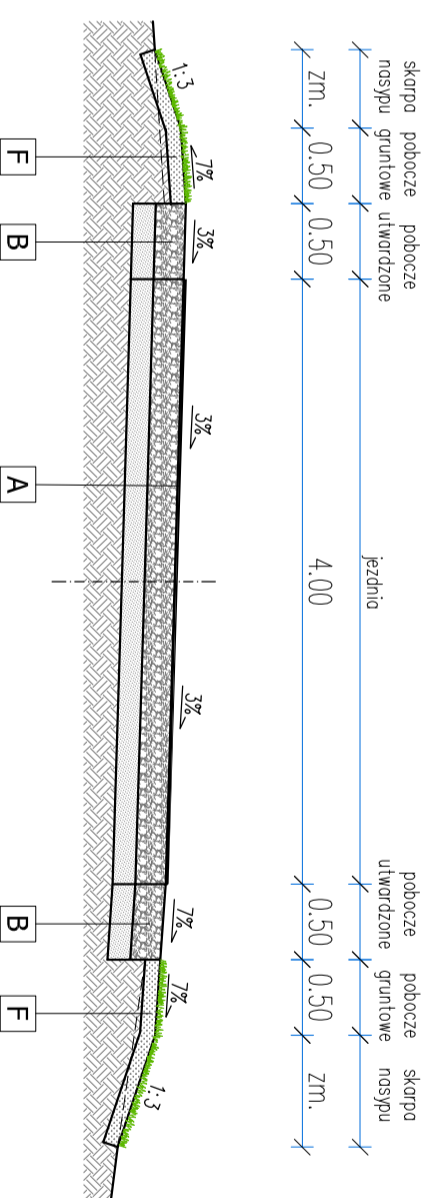

- A** -2x POWIERZCHNIOWE UTRWALENIE EMULSJA ASFALTOWA I GRYSEM
- PODBUDOWA Z KRUSZYWA ŁAMANEGO STABILIZOWANEGO MECHANICZNIE 0/31,5mm - gr. 20cm
- WARSTWA ODCINAJĄCA Z MATERIAŁU NIEMYSADZINOWEGO (PIASKU LUB POSPÓŁKI) - gr. 15cm
- GRUNT RODZINY ZAGĘSZCZONY I = 1,0 E = 100MPa

- B** -POBOCZE UTRWARDZONE Z KRUSZYWA ŁAMANEGO STABILIZOWANEGO MECHANICZNIE 0/31,5mm - gr. 20cm
- WARSTWA ODCINAJĄCA Z MATERIAŁU NIEMYSADZINOWEGO (PIASKU LUB POSPÓŁKI) - gr. 15cm
- GRUNT RODZINY ZAGĘSZCZONY I = 1,0 E = 100MPa

- C** -2x POWIERZCHNIOWE UTRWALENIE EMULSJA ASFALTOWA I GRYSEM
- WARSTWA PROFILOWA - WZMACNIAJĄCA Z KRUSZYWA ŁAMANEGO STABILIZOWANEGO MECHANICZNIE 0/31,5mm - min. gr. 10cm
- ISTNIEJĄCA NAWIERZCHNIA Z KRUSZYWA ŁAMANEGO


- D** -POBOCZE UTRWARDZONE - WARSTWA PROFILOWA - WZMACNIAJĄCA Z KRUSZYWA ŁAMANEGO STABILIZOWANEGO MECHANICZNIE 0/31,5mm - min. gr. 10cm
- ISTNIEJĄCA NAWIERZCHNIA Z KRUSZYWA ŁAMANEGO

- E** -NAWIERZCHNIA Z KRUSZYWA ŁAMANEGO STABILIZOWANEGO MECHANICZNIE 0/31,5mm - gr. 15cm
- WARSTWA ODCINAJĄCA Z MATERIAŁU NIEMYSADZINOWEGO (PIASKU LUB POSPÓŁKI) - gr. 10cm
- GRUNT RODZINY ZAGĘSZCZONY I = 1,0 E = 100MPa

- E** -WARSTWA ZIEMI URODZAJNEJ OBSIANEJ TRAWĄ, gr. 10cm
- GRUNT RODZINY / NASYPOWY

## SZCZEGÓŁ POŁĄCZENIA

JEZDNIA - ZJAZD  
 skala 1 : 25

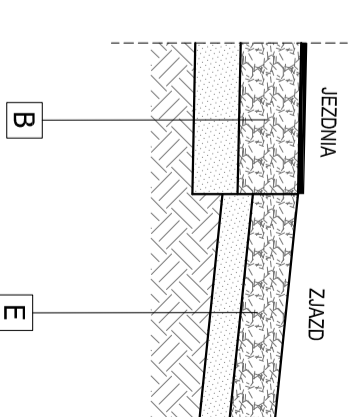

<b>Pracownia Projektowa</b> <b>PROJBUD</b> Jarosław Matuszak 88-100 Inowrocław, ul. Poznańska 36		Skala	<b>1:50</b>
Obiekt <i>Przebudowa drogi gminnej w miejscowości Kłopot, gmina Inowrocław</i>	Tytuł opracowania <b>PRZEKROJE KONSTRUKCYJNE</b>	Nr rysunku	<b>3</b>
Projektant <b>mgr inż. Jarosław Matuszak</b> KUP/01281P/00D/08 <small>uprawnienia budowlane do projektowania bez ograniczeń w specjalności drogowej</small>	Opracował	Data	<b>5.2009</b>
Opracował <b>Daniel Gracki</b>			