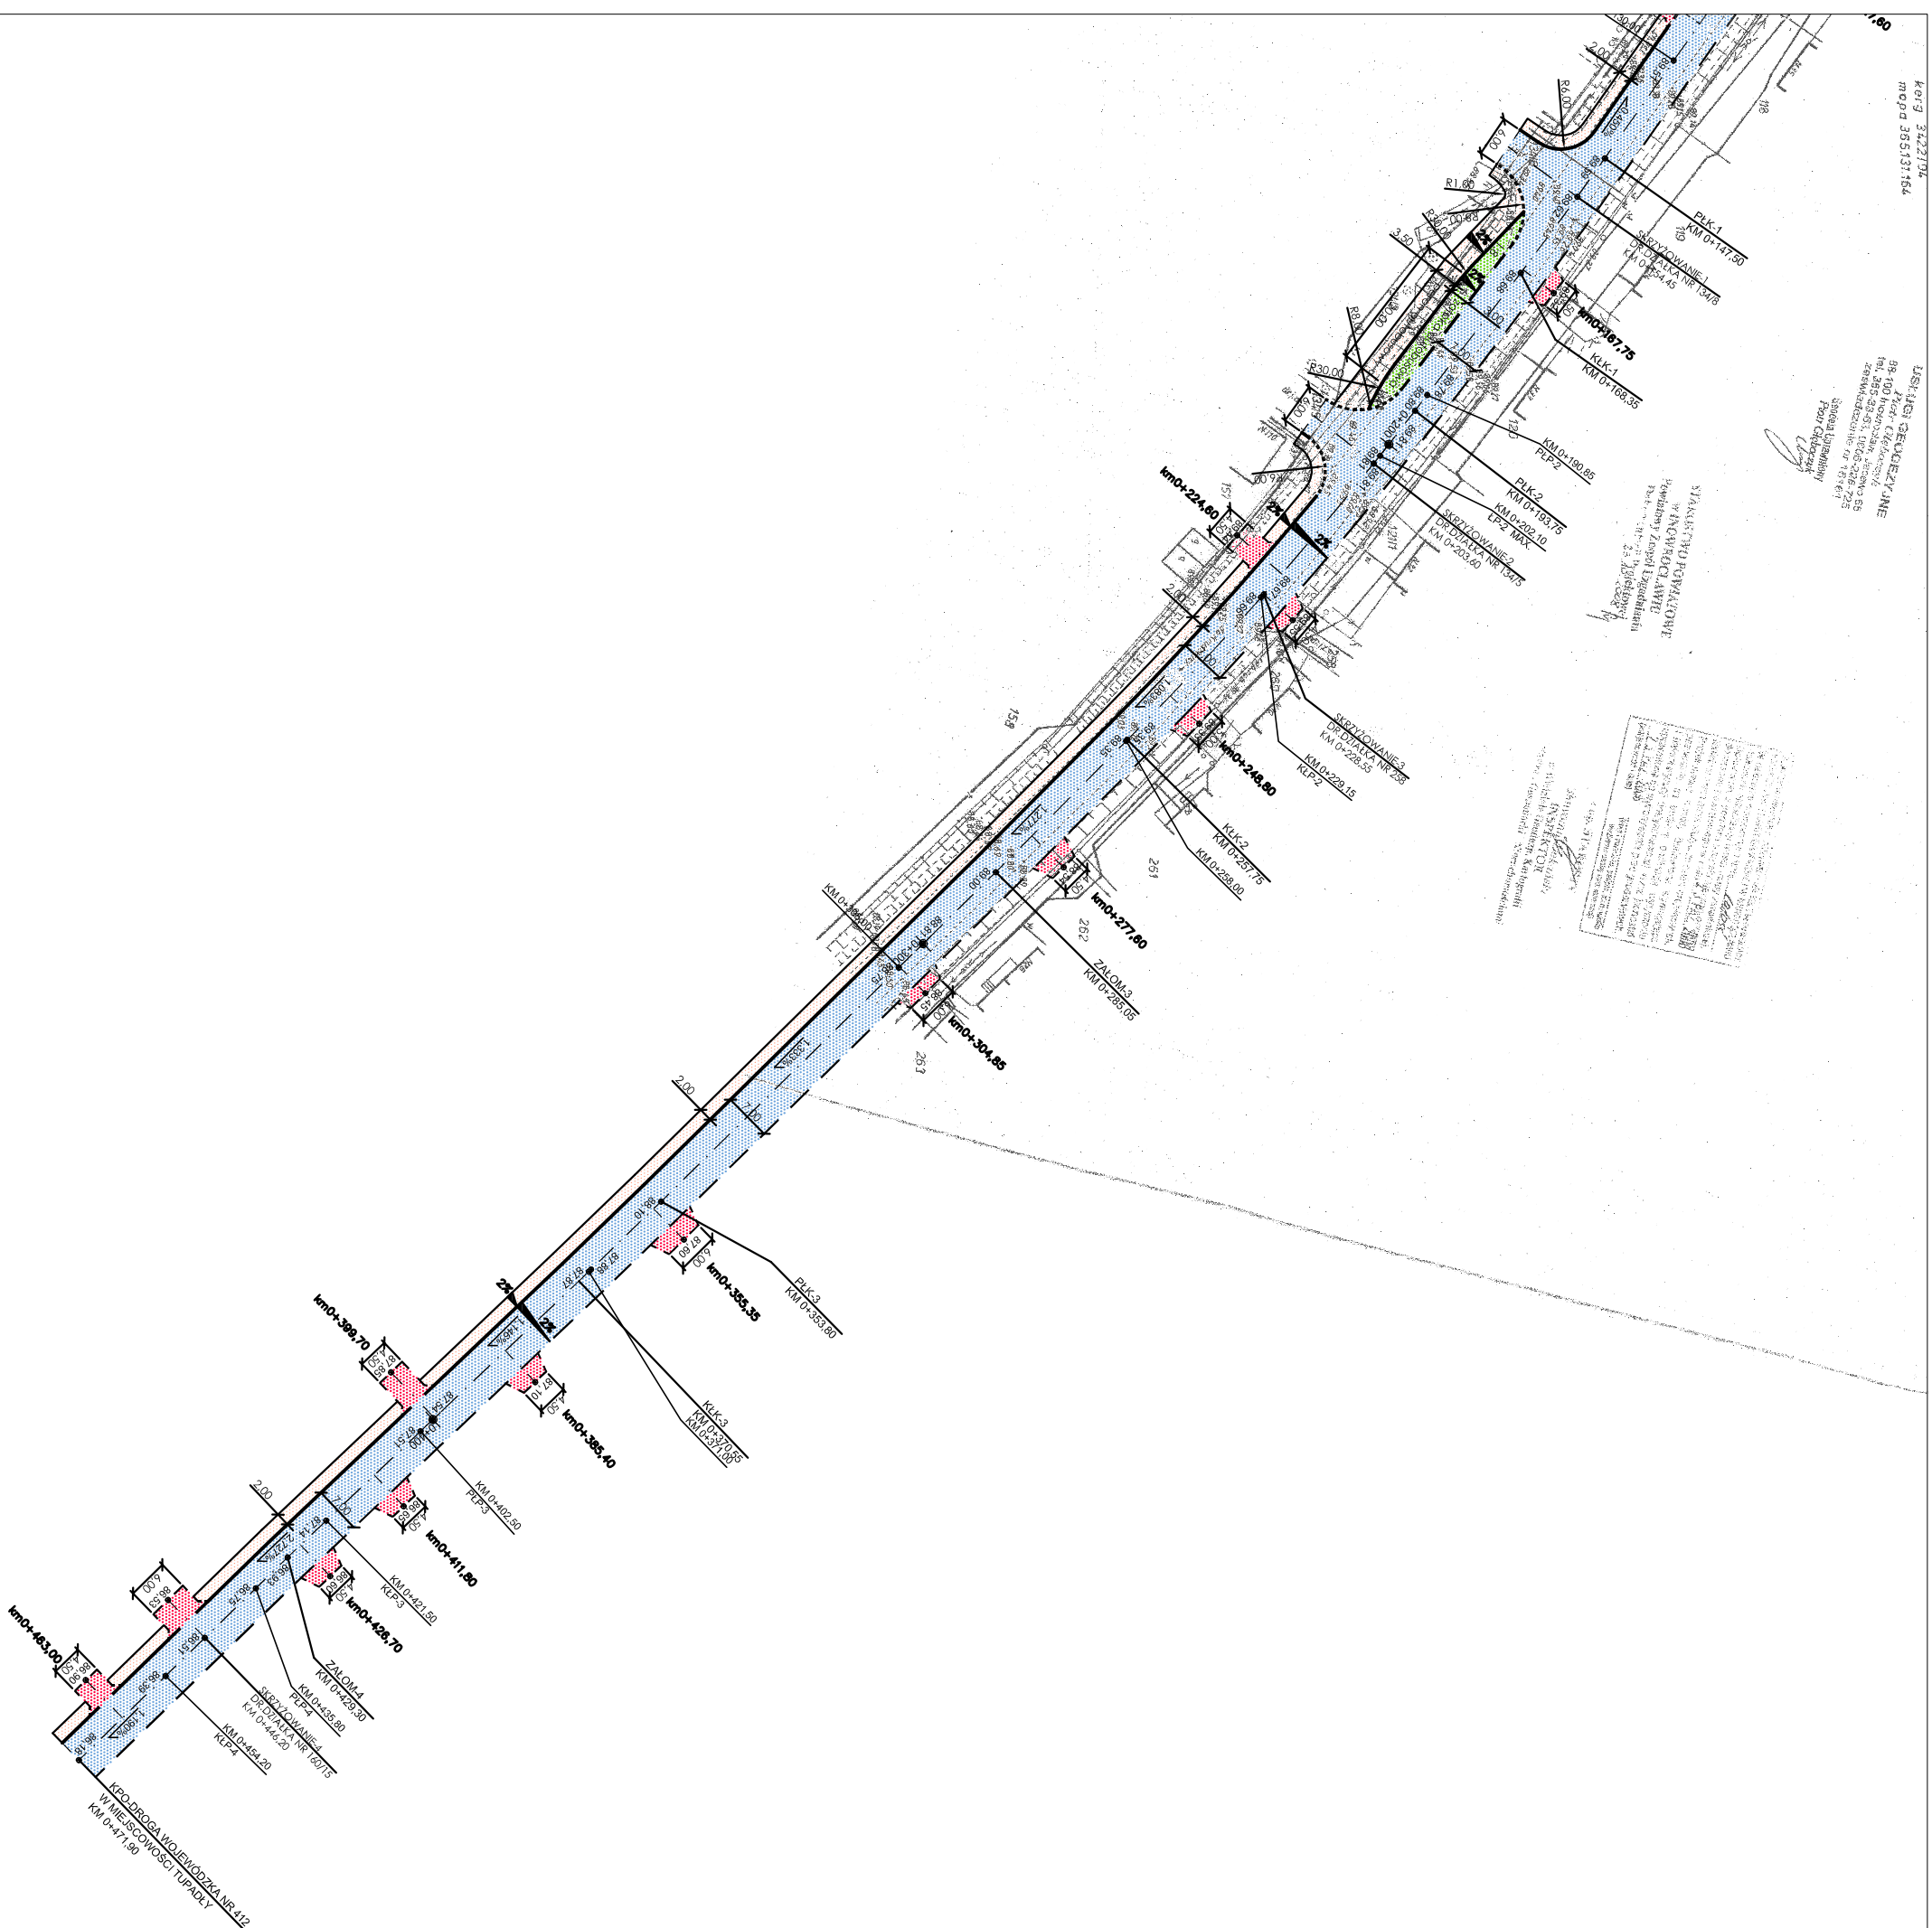
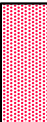


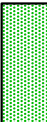
 
 

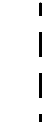


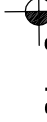
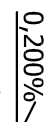

 



Projektant: **MIŁK PIOTR**
ul. Gulliwera 4a, 86-005 Białe Błota
Kontakt: 71 73 11 11
E-mail: piotr.milk@inim.pl



LEGENDA
skala 1:1000

-  nawierzchnia zjazdów z kostki brukowej betonowej
-  nawierzchnia jezdni z BA (poszerzenie istn. drogi wojewódzkiej do szer. 7,00 m)
-  nawierzchnia ciągu pieszego z kostki brukowej betonowej
-  nawierzchnia zatoki autobusowej z kostki kamiennej
-  obrzeże betonowe
-  krawężnik betonowy
-  krawężnik betonowy wtopiony
-  opornik betonowy
-  oś
-  linia rozgraniczenia inwestycji drogowej
-  0+100 hektometr
-  0,200% proj. spadek podłużny
-  2% proj. spadek poprzeczny
-  69,90 proj. rzędna

 <p>ZAKŁAD USŁUG TECHNICZNYCH I REKLAMOWYCH "MP" Miłk Piotr ul. H. Sienkiewicza 31 89 - 200 Szubin ul. Gulliwera 4a 86-005 Białe Błota</p>		
Investor:	Gmina Inowrocław 88 - 100 Inowrocław, ul. Królowej Jadwigi 43	Faza: PBW
Objekt:	Budowa chodnika w ciągu drogi wojewódzkiej nr 412 relacji Tupadły - Kobylniki, w miejscowości Tupadły	Nr rysunku: 2 Branża: drogowa
Skala: 1:1000		
Treść: PLAN SYTUACYJNO - WYSOKOŚCIOWY - ARKUSZ NR 2		
Funkcja:	Imię i nazwisko	Specjalność i zakres uprawnień numer uprawnień
Projektant:	mgr inż. Ewa Miłk	Uprawnienia budowlane do projektowania bez ograniczeń w specjalności drogowej KIP/00477/P00D/06
Sprawił:	mgr inż. Piotr Miłk	Uprawnienia budowlane do projektowania bez ograniczeń w specjalności drogowej KIP/00397/P00D/07
Podpis:		