przekrój konstrukcyjny nr 3
ze zjazdem z prawej strony jezdni

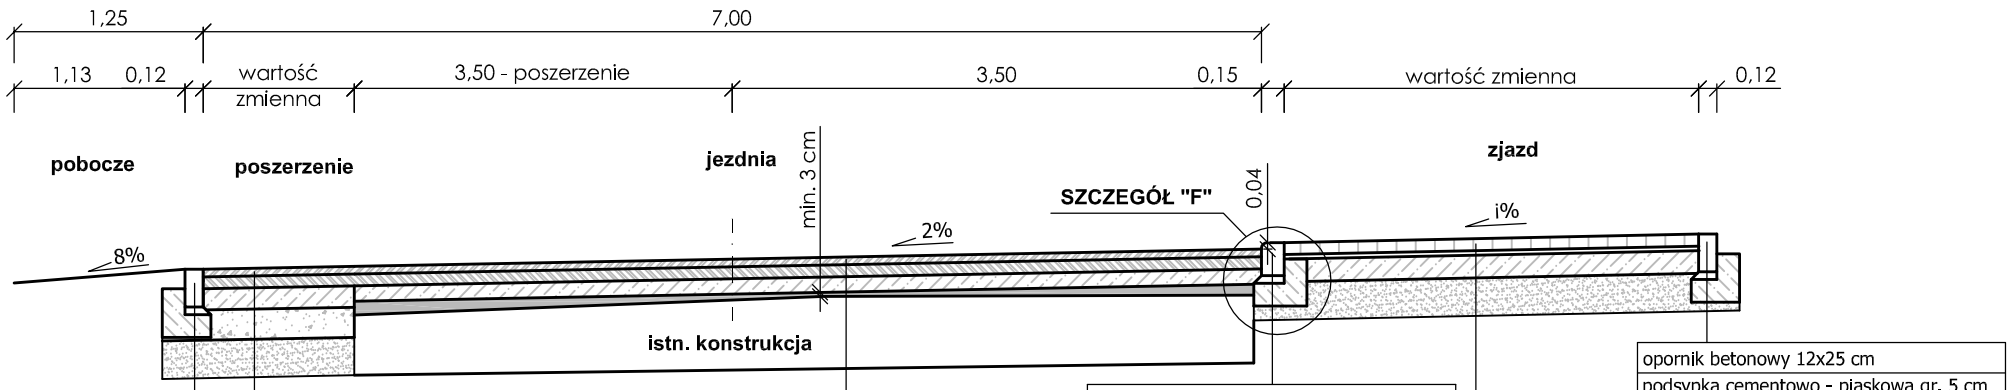

opornik betonowy 12x25 cm
podsypka cementowo - piaskowa gr. 5 cm
ława betonowa z oporem z betonu C12/15

krawężnik betonowy zjazdowy 15x22 cm
podsypka cementowo - piaskowa gr. 5 cm
ława betonowa z oporem z betonu C12/15

opornik betonowy 12x25 cm
podsypka cementowo - piaskowa gr. 5 cm
ława betonowa z oporem z betonu C12/15

72 cm

warstwa ścieralna z betonu asfaltowego 0/12,8 mm gr. 5cm
warstwa wiążąca z betonu asfaltowego 0/20 mm gr. 8cm
podbudowa zasadnicza z betonu asfaltowego 0/25 mm gr. 14 cm
podbudowa pomocnicza z kruszywa łamanego 0/31,5 mm kl. I/II ze skały wylewnej lub przeobrażonej, stabilizowanego mechanicznie gr. 20 cm
warstwa odsączająca wykonana z materiału mrozoodpornego o współczynniku filtracji k≥8 m/dobę gr. 25 cm
geotkanina separacyjno - filtracyjna

min. 26 cm

warstwa ścieralna z betonu asfaltowego 0/12,8 mm gr. 5cm
warstwa wiążąca z betonu asfaltowego 0/20 mm gr. 8cm
podbudowa zasadnicza z betonu asfaltowego 0/25 mm gr. 10 cm
warstwa wyrównawcza z betonu asfaltowego 0/16 mm gr. min. 3 cm
frezowanie gr. min. 5 cm

51 cm

warstwa ścieralna z kostki brukowej betonowej gr. 8 cm
podsypka cementowo - piaskowa gr. 3 cm
podbudowa zasadnicza z betonu C8/10 gr. 15 cm
warstwa odsączająca wykonana z materiału mrozoodpornego o współczynniku filtracji k ≥ 8 m/dobę, gr. 25 cm
geotkanina separacyjno - filtracyjna

ZAKŁAD USŁUG TECHNICZNYCH I REKLAMOWYCH "MP"
Milik Piotr ul. H.Sienkiewicza 31 89 - 200 Szubin
ul. Guliwera 4a 86-005 Białe Błota

Inwestor: Gmina Inowrocław 88 - 100 Inowrocław, ul. Królowej Jadwigi 43	Faza: PBW Nr rysunku 8
Obiekt: Budowa chodnika w ciągu drogi wojewódzkiej nr 412 relacji Tupadły - Kobylniki, w miejscowości Tupadły	Branża: drogowa Skala: 1:50

Treść: **PRZEKRÓJ KONSTRUKCYJNY NR 3**

Funkcja:	Imię i nazwisko	Specjalność i zakres uprawnień numer uprawnień	Podpis
Projektant:	mgr inż. Ewa Milik	Uprawnienia budowlane do projektowania bez ograniczeń w specjalności drogowej KUP/0047/POOD/06	
Sprawdził:	mgr inż. Piotr Milik	Uprawnienia budowlane do projektowania bez ograniczeń w specjalności drogowej KUP/0039/POOD/07	