


## przekrój konstrukcyjny nr 4 z zatoką postojową z lewej strony jezdni

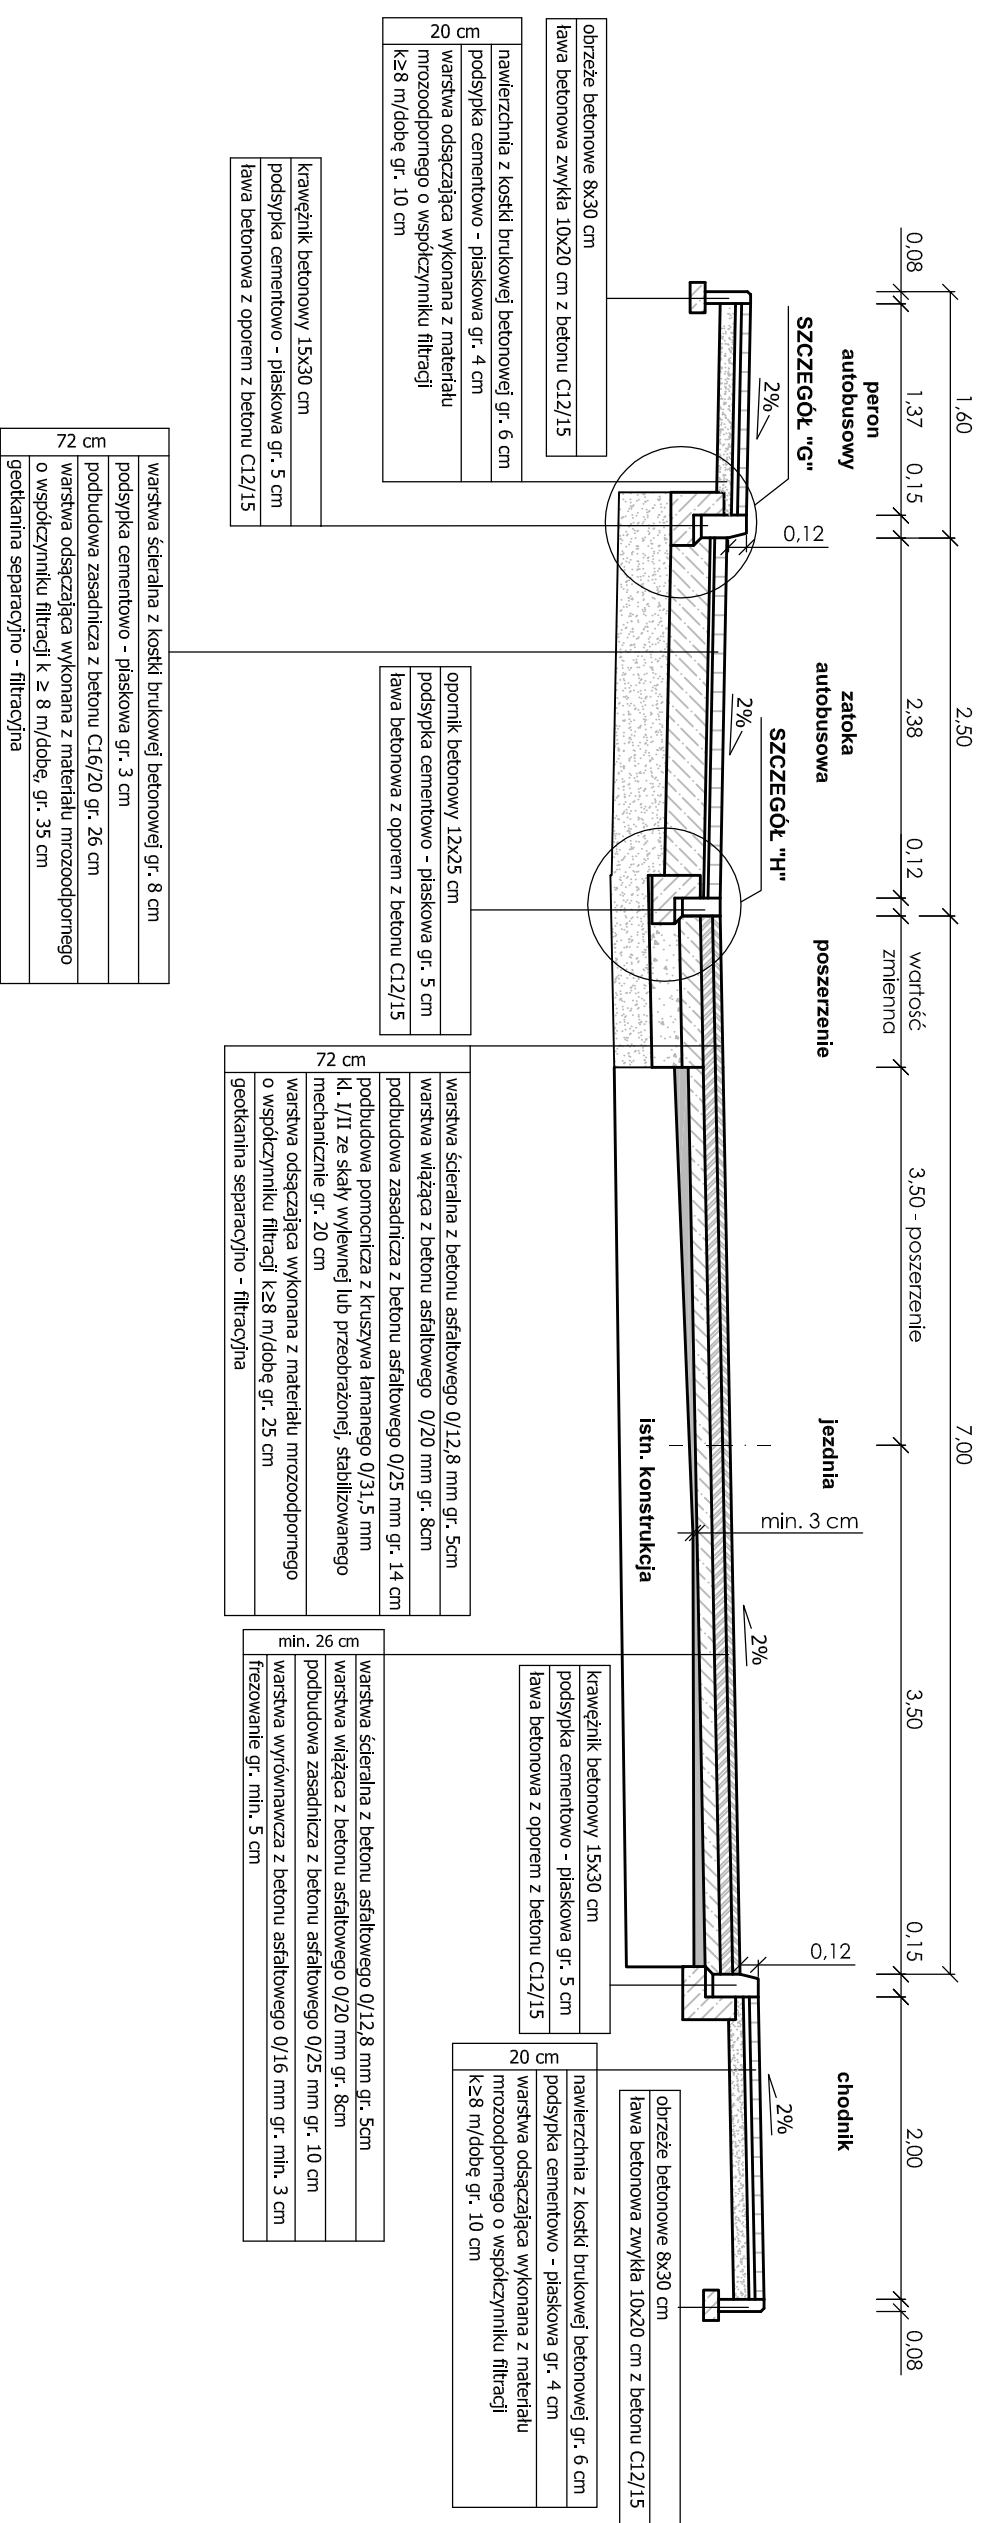

**ZAKŁAD USŁUG TECHNICZNYCH I REKLAMOWYCH "MP"**  
**Milik Piotr** ul. H. Sienkiewicza 31 89 - 200 Szubin  
 ul. Guliwiera 4a 86-005 Białe Błota

Investor: Gmina Inowrocław  
 88 - 100 Inowrocław, ul. Królowej Jadwigi 43  
 Obiekt: Budowa chodnika w ciągu drogi wojewódzkiej nr 412 relacji  
 Tupadły - Kobylniki, w miejscowości Tupadły

Faza: PBW  
 Nr rysunku 9  
 Branża: drogową  
 Skala: 1:50

**Treść: PRZEKRÓJ KONSTRUKCYJNY NR 4**

Funkcja:	Imię i nazwisko	Specjalność i zakres uprawnień numer uprawnień	Podpis
Projektant:	mgr inż. Ewa Milik	Uprawnienia budowlane do projektowania bez ograniczeń w specjalności drogowej KJP/0047/POOD/06	
Sprawdził:	mgr inż. Piotr Milik	Uprawnienia budowlane do projektowania bez ograniczeń w specjalności drogowej KJP/0039/POOD/07	