Mapa sytuacyjno-wysokościowa skala 1:500

pochodna map numer 365.113.141, 365.113.093

Województwo kujawsko-pomorskie, powiat inowrocławski
Gmina Inowrocław, obręb Jacewo działka nr. 80

GEODETA UPRAWNIONY
inż. Zbigniew Kłodziński
upraw. 6826

Kerg.475/2009

USŁUGI GEODEZYJNO-KARTOGRAFICZNE
inż. Andrzej Biedrzycki
ul. Roosevelta 29, 88-100 Inowrocław
NIP 556-103-51-97 REGON 093191230

Zastrzega się, że opracowana mapa może nie zawierać pełnej informacji o przebiegu przewodów podziemnych, których z powodu braku danych z instytucji branżowych oraz stosowanych metod pomiaru ujawnienie jest niemożliwe

STAROSTWO POWIATOWE
w INOWROCŁAWIU
Powiatowy Zespół Uzgadniania
Dokumentacji Projektowej
07.05.09

STAROSTWO POWIATOWE - POWIATOWY OŚRODEK DOKUMENTACJI GEODEZYJNEJ I KARTOGRAFICZNEJ W INOWROCŁAWIU
W obszarze oznaczonym linią całość
dokonano aktualizacji treści mapy zasadniczej.
Dokumenty z pomiaru uzupełniającego przyjęto do zasobu powiatowego w dniu 7 MAJ 2009
Niniejsza mapa może służyć do celów projektowych.
Projektowane obiekty budowlane wymagające pozwolenia na budowę podlegają wytyczeniu i inwentaryzacji powykonawczej przez jednostki uprawnione do wykonywania prac geodezyjnych.
-7 MAJ 2009
(miejscowość i data)
(imię i nazwisko, podpis, stanowisko służbowe osoby upoważnionej)
z up. STAROSTY
Sławomir Łukański
INSPEKTOR
w Wydziale Geodezji, Kartografii
Katastru i Gospodarki Nieruchomościami

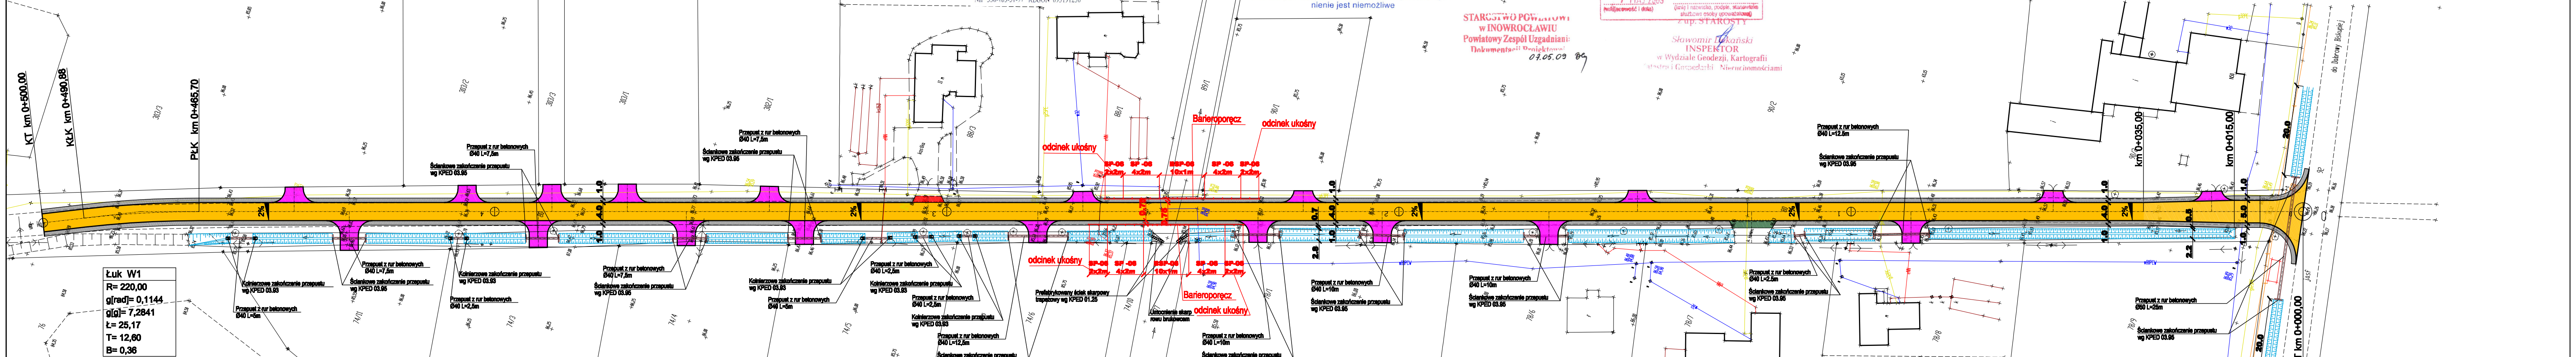
KT km 0+500,00
KŁK km 0+490,88
PŁK km 0+465,70
Łuk W1
R= 220,00
g[rad]= 0,1144
g[g]= 7,2841
Ł= 25,17
T= 12,60
B= 0,36
Przepust z rur betonowych
Ściankowe zakończenie przepustu wg KPED 03.95
Kolnierzowe zakończenie przepustu wg KPED 03.93
odcinek ukośny
Barieroporęcz
2%
km 0+035,00
km 0+015,00
PT km 0+000,00
z Inowrocławia
do Dobrej Bolesko
20,0

LEGENDA

🟨	Nawierzchnia bitumiczna jezdni
▨	Pobocze
🟪	Nawierzchnia bitumiczna zjazdów
🟩	Nawierzchnia z kostki kamiennej
🟥	Nawierzchnia z kostki betonowej
	Reprofilacja rowu przydrożnego
	Bariery ochronne stalowe
	Barieroporęcz stalowa
	Opornik betonowy 12x25

Pracownia Projektowa
PROJBUD Jarosław Matuszak
88-100 Inowrocław, ul. Poznańska 36

Obiekt	*Przebudowa drogi gminnej w miejscowości Jacewo gmina Inowrocław.*		
Tytuł opracowania:	Plan sytuacyjny		
Projektant mgr inż. Jarosław Matuszak uprawnienia budowlane numer KUP/0129/POOD/06 do projektowania bez ograniczeń w specjalności drogowej		Branża	Drogowa
		Skala	1:500
Opracował: mgr inż. Michał Piątkowski		Nr rysunku	2
		Data	05.2009