


SZCZEGÓŁ "A"


POŁĄCZENIE JEZDNI A - POBOCZE

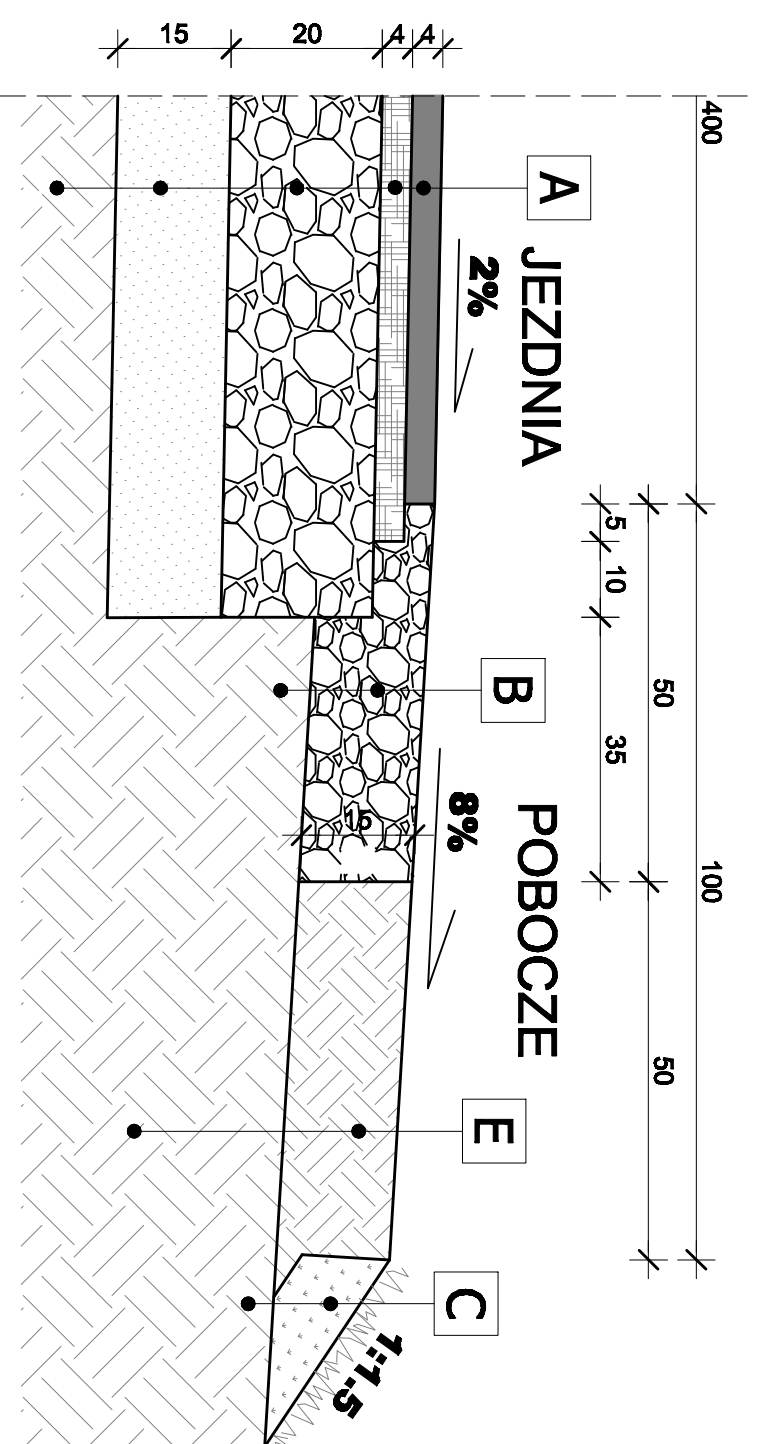

- A**
- WARSTWA ŚCIERALNA Z BETONU ASFALTOWEGO gr. 4 cm
 - WARSTWA WIAŻĄCA Z BETONU ASFALTOWEGO gr. 4 cm
 - PODBUDOWA Z KRUSZYWA ŁAMANEGO STABILIZOWANEGO MECHANICZNIE 0/63 mm, gr. 20 cm
 - WARSTWA ODSĄCZAJĄCA Z MATERIAŁU NIEMYSADZINOWEGO (PIASKU LUB POSPOŁKI) - gr. 15 cm
 - GRUNT RODZIMY ZAGĘSZCZONY $f_s = 1,0$ $E_s = 100\text{MPa}$
- B**
- KRUSZYWO ŁAMANE STABILIZOWANE MECHANICZNIE 0/31,5mm (MIESZANKA OPTYMALNA) - gr. 15 cm
 - GRUNT RODZIMY
- C**
- WARSTWA ZIEMI URODZAJNEJ GR. 10cm
 - GRUNT RODZIMY
- D**
- WARSTWA ŚCIERALNA Z BETONU ASFALTOWEGO gr. 5 cm
 - PODBUDOWA Z KRUSZYWA ŁAMANEGO STABILIZOWANEGO MECHANICZNIE 0/31,5 mm, gr. 15 cm
 - WARSTWA ODSĄCZAJĄCA Z MATERIAŁU NIEMYSADZINOWEGO (PIASKU LUB POSPOŁKI) - gr. 10 cm
 - GRUNT RODZIMY ZAGĘSZCZONY $f_s = 1,0$ $E_s = 100\text{MPa}$
- E**
- POBOCZE ZIEMNE - UZUPEŁNIENIE GRUNTEM NASYPOWYM
 - GRUNT RODZIMY

SZCZEGÓŁ "B"

POŁĄCZENIE JEZDNI A - WJAZD BITUMICZNY

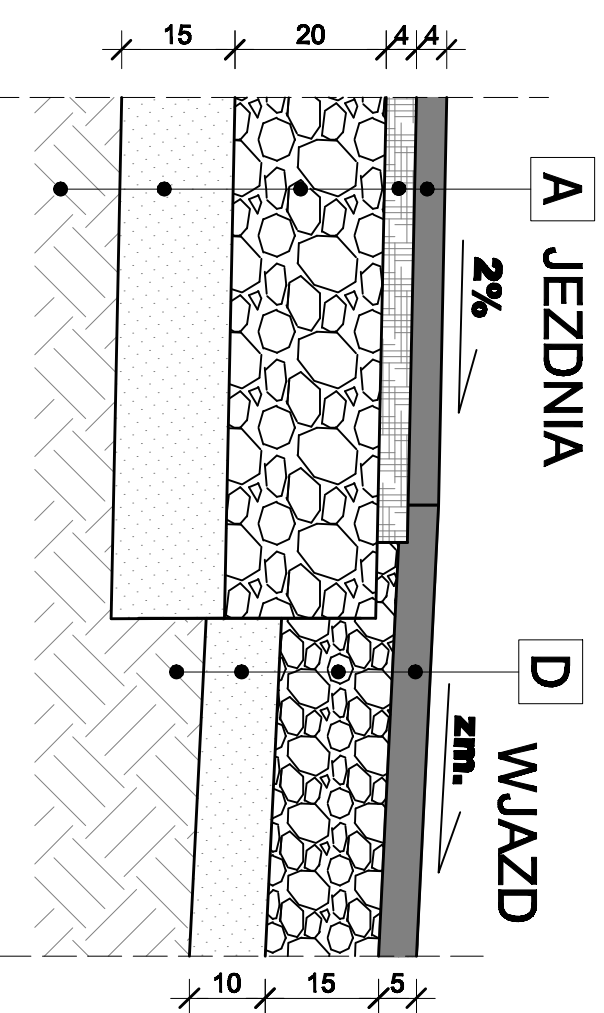

<p align="center">Pracownia Projektowa PROJBUŁ Jarosław Matyszak sp-100 Innowrocław, ul. Poznańska 39</p>			
<p align="center"><i>Przebudowa drogi gminnej w miejscowości Jacowo gmina Inowrocław,</i></p>			
<p>Typ opracowania:</p>		<p align="center">SZCZEGÓŁY KONSTRUKCYJNE</p>	
<p>Projektant</p>		<p> Branża</p>	
<p>mgr Inż. Jarosław Matyszak ul. Poznańska 39 83-100 Innowrocław do projektowania licencji w specjalności drogowej</p>		<p>Drogowa</p>	
<p>Opracował:</p>		<p>Skala</p>	
<p>mgr Inż. Michał Piątkowski</p>		<p>1:10</p>	
<p>Nr rysunku</p>		<p>g</p>	
<p>Data</p>		<p>05-2009</p>	