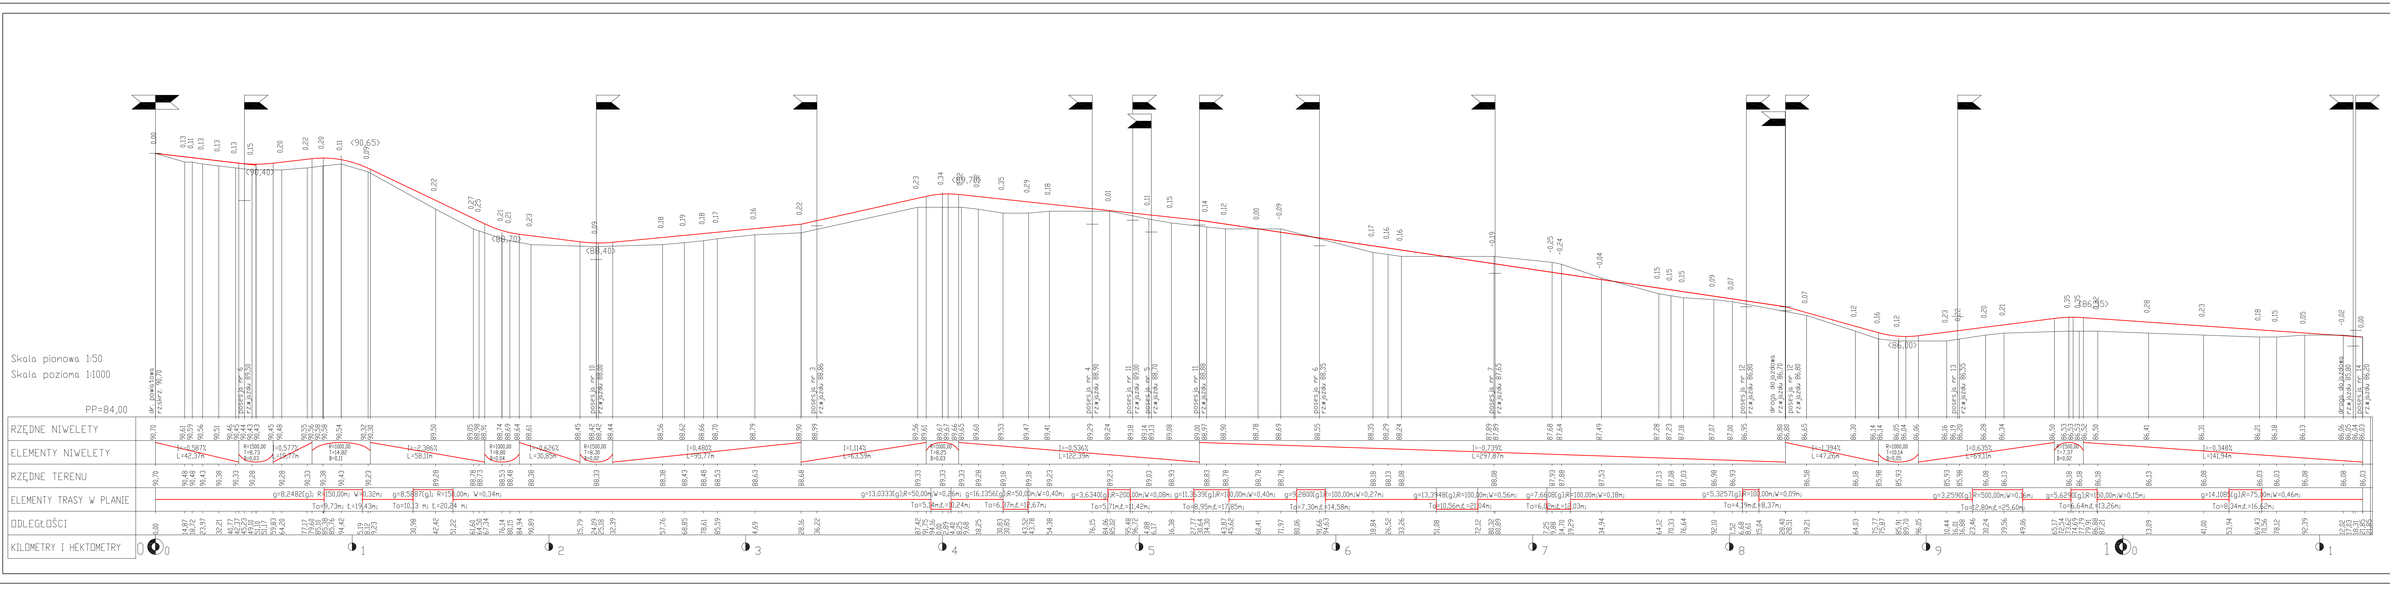
Skala pionowa 1:50
Skala pozioma 1:1000
PP=84,00
RZĘDNE NIWELETY
ELEMENTY NIWELETY
RZĘDNE TERENU
ELEMENTY TRASY W PLANIE
ODLEGŁOŚCI
KILOMETRY I HEKTOMETRY
PRZEKRÓJ PODŁUŻNY A-B
UKŁAD GMINY W INOWROCŁAWIU
1:50/1000
A-0
4