


Przekrój konstrukcyjny nr 2 ze zjazdem z lewej strony jezdni

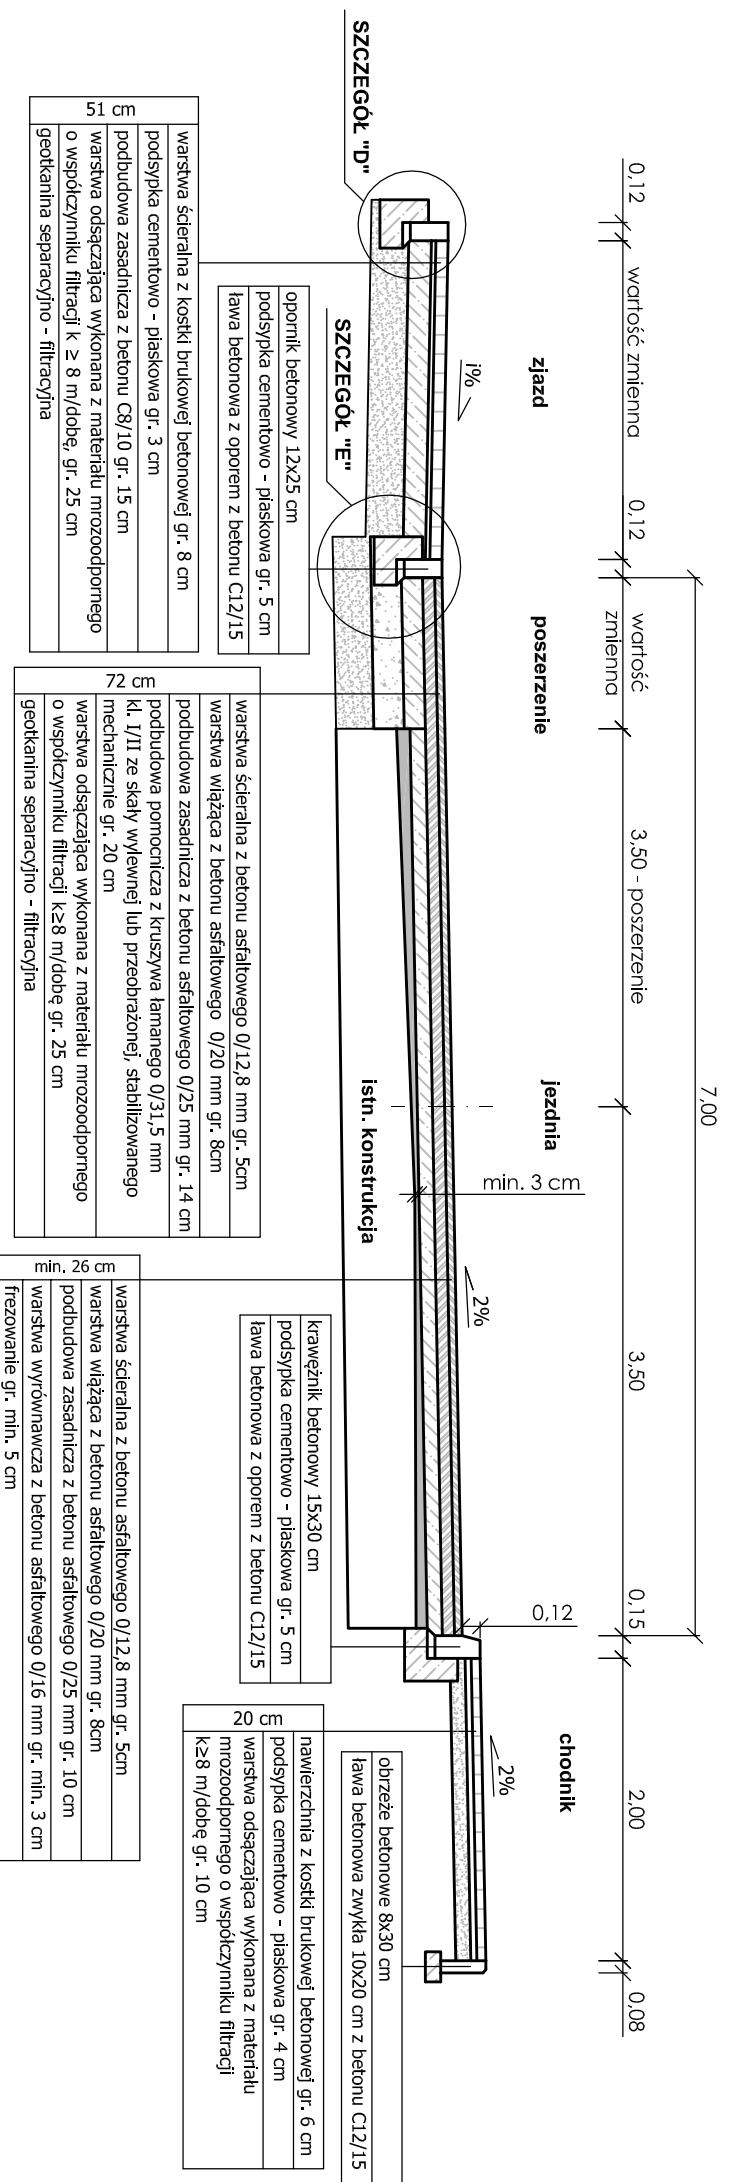

ZAKŁAD USŁUG TECHNICZNYCH I REKLAMOWYCH "MP"
Milik Piotr ul. H. Sienkiewicza 31 89 - 200 Szubin
 ul. Guliwera 4a 86-005 Białe Błota

Inwestor: Gmina Inowrocław
 88 - 100 Inowrocław, ul. Królowej Jadwigi 43
 Branża: drogowa
 Skala: 1:50

Treść: PRZEKRÓJ KONSTRUKCYJNY NR 2

Funkcja:	Imię i nazwisko	Specjalność i zakres uprawnień	Podpis
Projektant:	mgr inż. Ewa Milik	Uprawnienia budowlane do projektowania bez ograniczeń w specjalności drogowej KUP/0047/POOD/06	
Sprawił:	mgr inż. Piotr Milik	Uprawnienia budowlane do projektowania bez ograniczeń w specjalności drogowej KUP/0039/POOD/07	