


# PRZEKRÓJ KONSTRUKCYJNY

SKALA 1:10

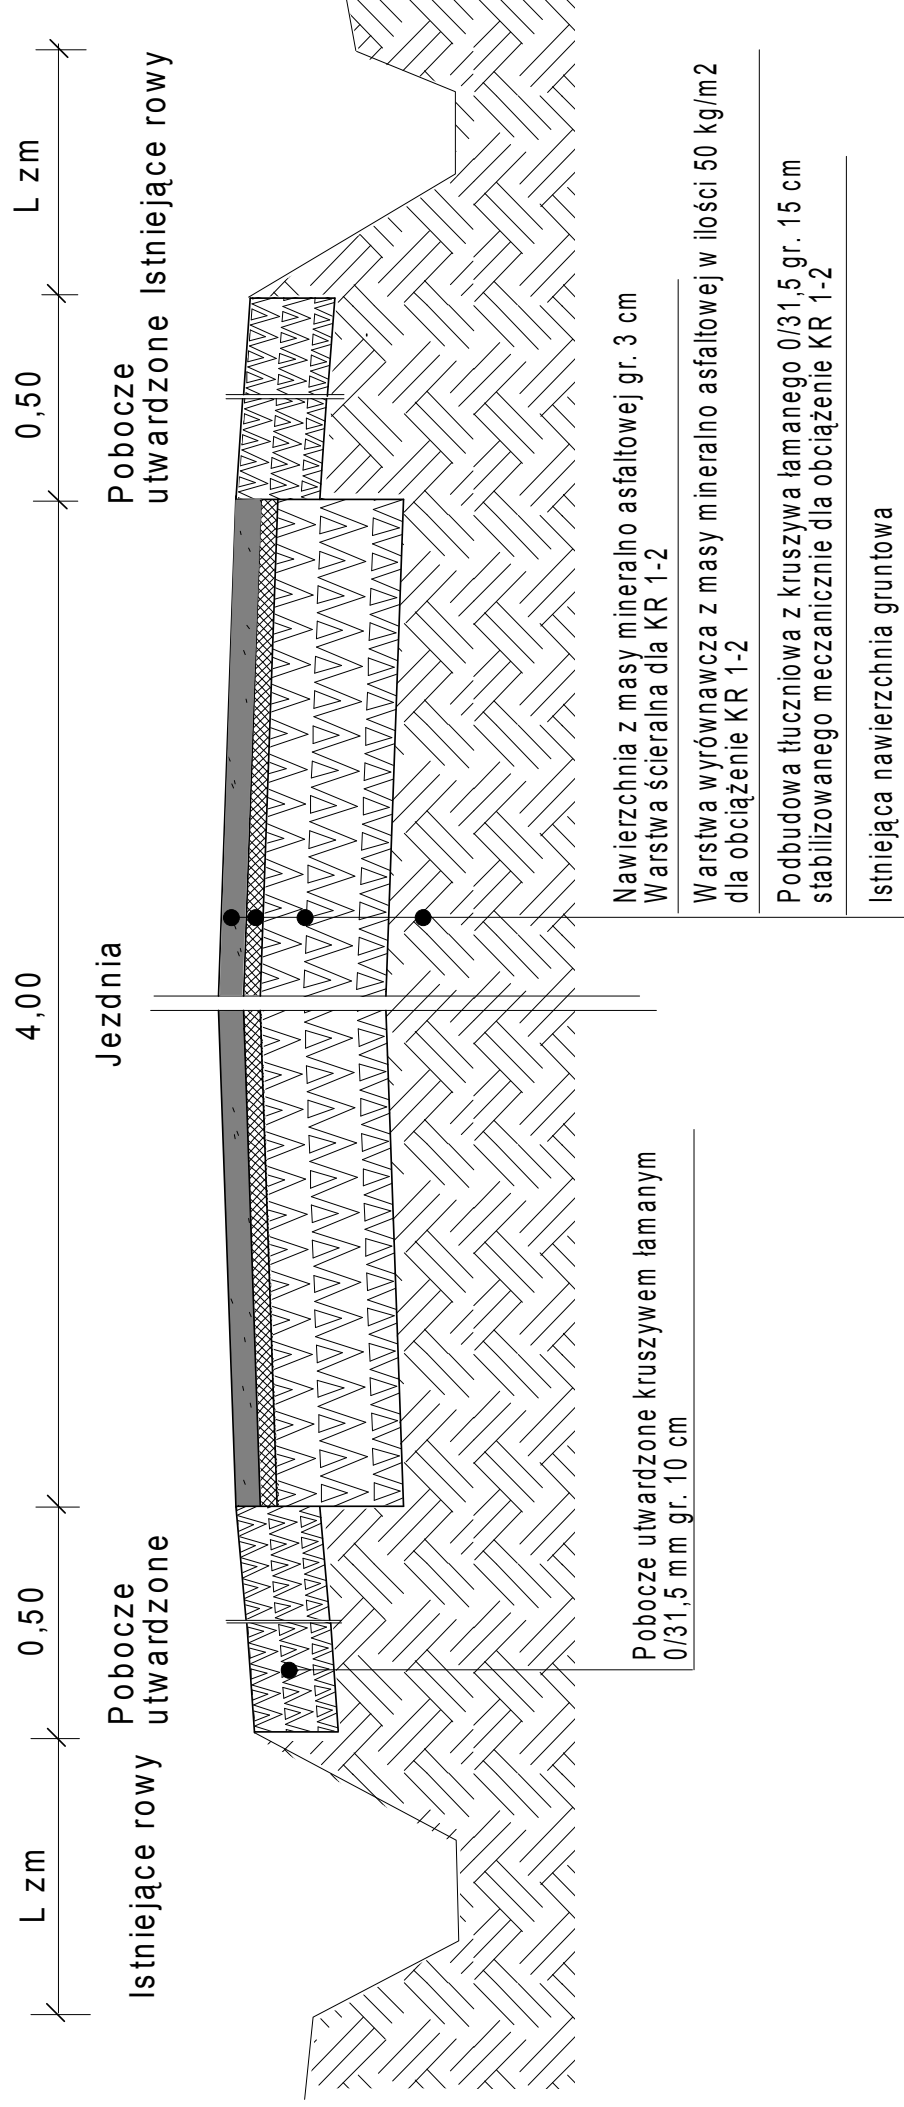

<b>BIURO USŁUGOWE "PROJTOTM"</b> 88-100 Inowrocław, ul. P. Cymasa 12/14, tel. (062) 35 20 798	
Zleciłodawca: <b>URZĄD GMINY W INOWROCŁAWIU</b> 88-100 INOWROCŁAW, UL. KRÓLOWEJ JADWIGI	
Nazwa opracowania: <b>REMONT DROGI GMINNEJ W MIEJSCOWOŚCI UPADŁY</b>	
Tytuł rysunku: <b>PRZEKRÓJ KONSTRUKCYJNY</b>	
Opracował: Inż. Tomasz Konwiński upr. nr. N.E.72.1022/18	Skala: 1:10
Nr rysunku: 1.	
Dziś: WF6888/2018	