

# ZMIANA MIEJSCOWEGO PLANU ZAGOSPODAROWANIA PRZESTRZENNEGO NA TERENIE GMINY INOWROCŁAW W MIEJSCOWOŚCI KOMASZYCE

SKALA 1 : 1 000


ZAŁĄCZNIK NR 1  
DO UCHWAŁY NR XLII/129/2009  
RADY GMINY INOWROCŁAW  
Z DNIA 28. Grudnia 2009 r.

PLAN SPORZĄDZIŁ  
WÓJT GMINY INOWROCŁAW

MAPA SYTUACYJNO - WYSOKOŚCIOWA  
SKALA 1 : 500

WSKAZANIE KIERUNKÓW  
WZGLĘDNYCH  
WZGLĘDNYCH  
WZGLĘDNYCH

PRZEWODNICZĄCY  
RADY GMINY INOWROCŁAW  
*Augustyn Korona*

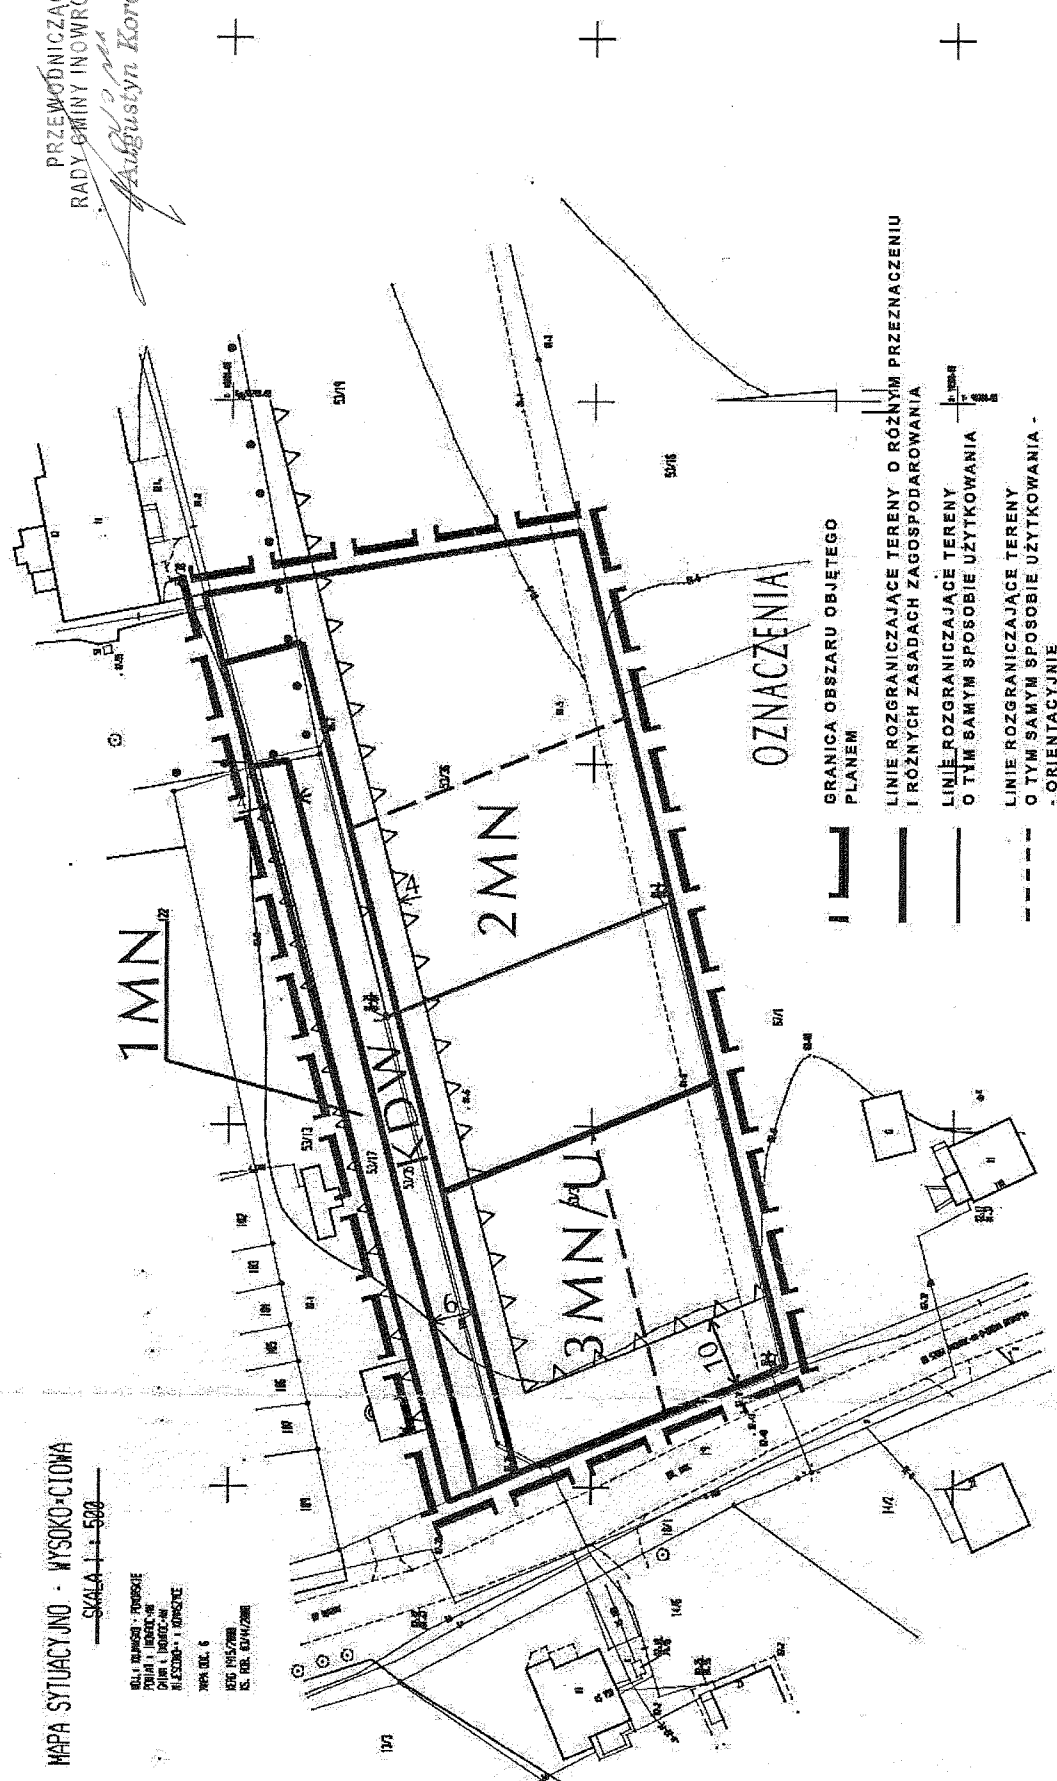


## OZNACZENIA

- GRANICA OBSZARU OBJĘTEGO PLANEM
- LINIE ROZGRANICZAJĄCE TERENY O RÓŻNYM PRZEZNACZENIU I RÓŻNYCH ZASADACH ZAGOSPODAROWANIA
- LINIE ROZGRANICZAJĄCE TERENY O TYM SAMYM SPOSOBIE UŻYTKOWANIA
- LINIE ROZGRANICZAJĄCE TERENY O TYM SAMYM SPOSOBIE UŻYTKOWANIA - ORIENTACYJNIE
- NIEPRZEKRACZALNA LINIA ZABUDOWY
- STREFA OCHRONY KONSERWATORSKIEJ "A"



- MN TERENY ZABUDOWY MIESZKANIOWEJ JEDNORODZINNEJ
- MN/1U TERENY ZABUDOWY MIESZKANIOWEJ JEDNORODZINNEJ Z DOPUSZCZENIEM USŁUG
- KDW TERENY DRÓG WEWNĘTRZNYCH

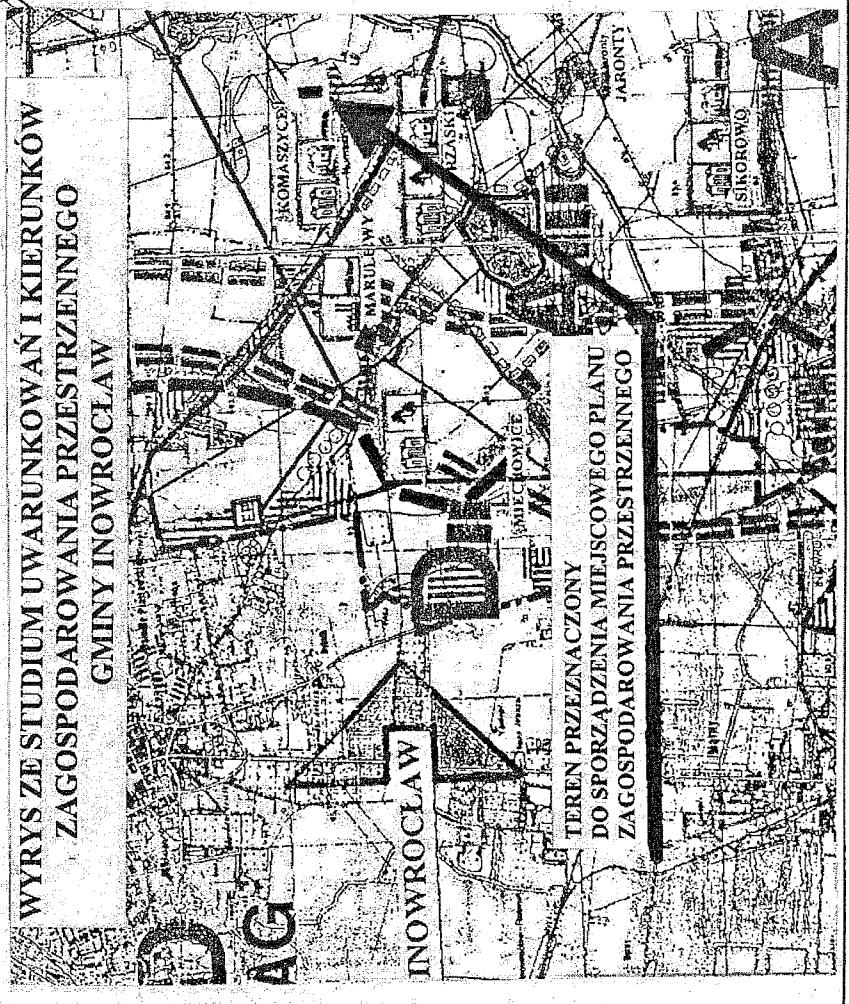

WYRYS ZE STUDIUM UWARUNKWAŃ I KIERUNKÓW  
ZAGOSPODAROWANIA PRZESTRZENNEGO  
GMINY INOWROCŁAW

TEREN PRZEZNACZONY  
DO SPORZĄDZENIA MIEJSCOWEGO PLANU  
ZAGOSPODAROWANIA PRZESTRZENNEGO