

	Nawierzchnia bitumiczna, jezdnia
	Pobocze kamienne
	Zjazd bitumiczny
	Zjazd betonowy

LEGENDA

MAPA SYTUACYJNO-WYSOKOŚCIOWA
SKALA 1 : 500

Wojew. kujawsko-pomorskie
Powiat : inowrocławski
Gmina : Inowrocław
Wieś : Latkowo

Mapa 365.111.232 arkusz 37
Ks. rob. : 02/08/2009
KERG : 676/2009

Nie wyklucza się istnienia w terenie danych nie wykazanych na niniejszej mapie urządzeń podziemnych, które nie były zgłoszone do inwentaryzacji.

USŁUGI GEODEZYJNE
Piotr Głęboczyk
88-100 Inowrocław, Jaskowa 65
tel. 355-35-63, 6506-225-725
zaświadczenie nr 15181

Geodeta Uprawniony
Piotr Głęboczyk


STAROSTWO POWIATOWE
W INOWROCŁAWIU
02.04.2009 r.

STAROSTWO POWIATOWE - POWIATOWY OŚRODEK DOKUMENTACJI GEODEZYJNEJ I KARTOGRAFICZNEJ W INOWROCŁAWIU
W obszarze oznaczonym linią...
Zdokonyano aktualizację treści mapy zasadniczej.
Zdokonyano z pomiaru uzupełniającego przyjęto do zasobu powiatowego w dniu...
Mapa może służyć do celów projektowych.
Projektowane obiekty budowlane wymagają pozwolenia na budowę podlegają wytyczeniu i inwentaryzacji powykonalowej przez jednostki uprawnione do wykonywania prac geodezyjnych.

up. STAROSTY
Sławomir Dekański
INSPEKTOR
w Wydziale Geodezji, Kartografii
Statystyki i Gospodarki Nieruchomościami

$\beta = 88^\circ$
 $R = 8,00$
 $T = 7,73$
 $SW = 3,12$
 $PSK = 12,29$

$\beta = 92^\circ$
 $R = 8,00$
 $T = 8,28$
 $SW = 3,52$
 $PSK = 12,85$

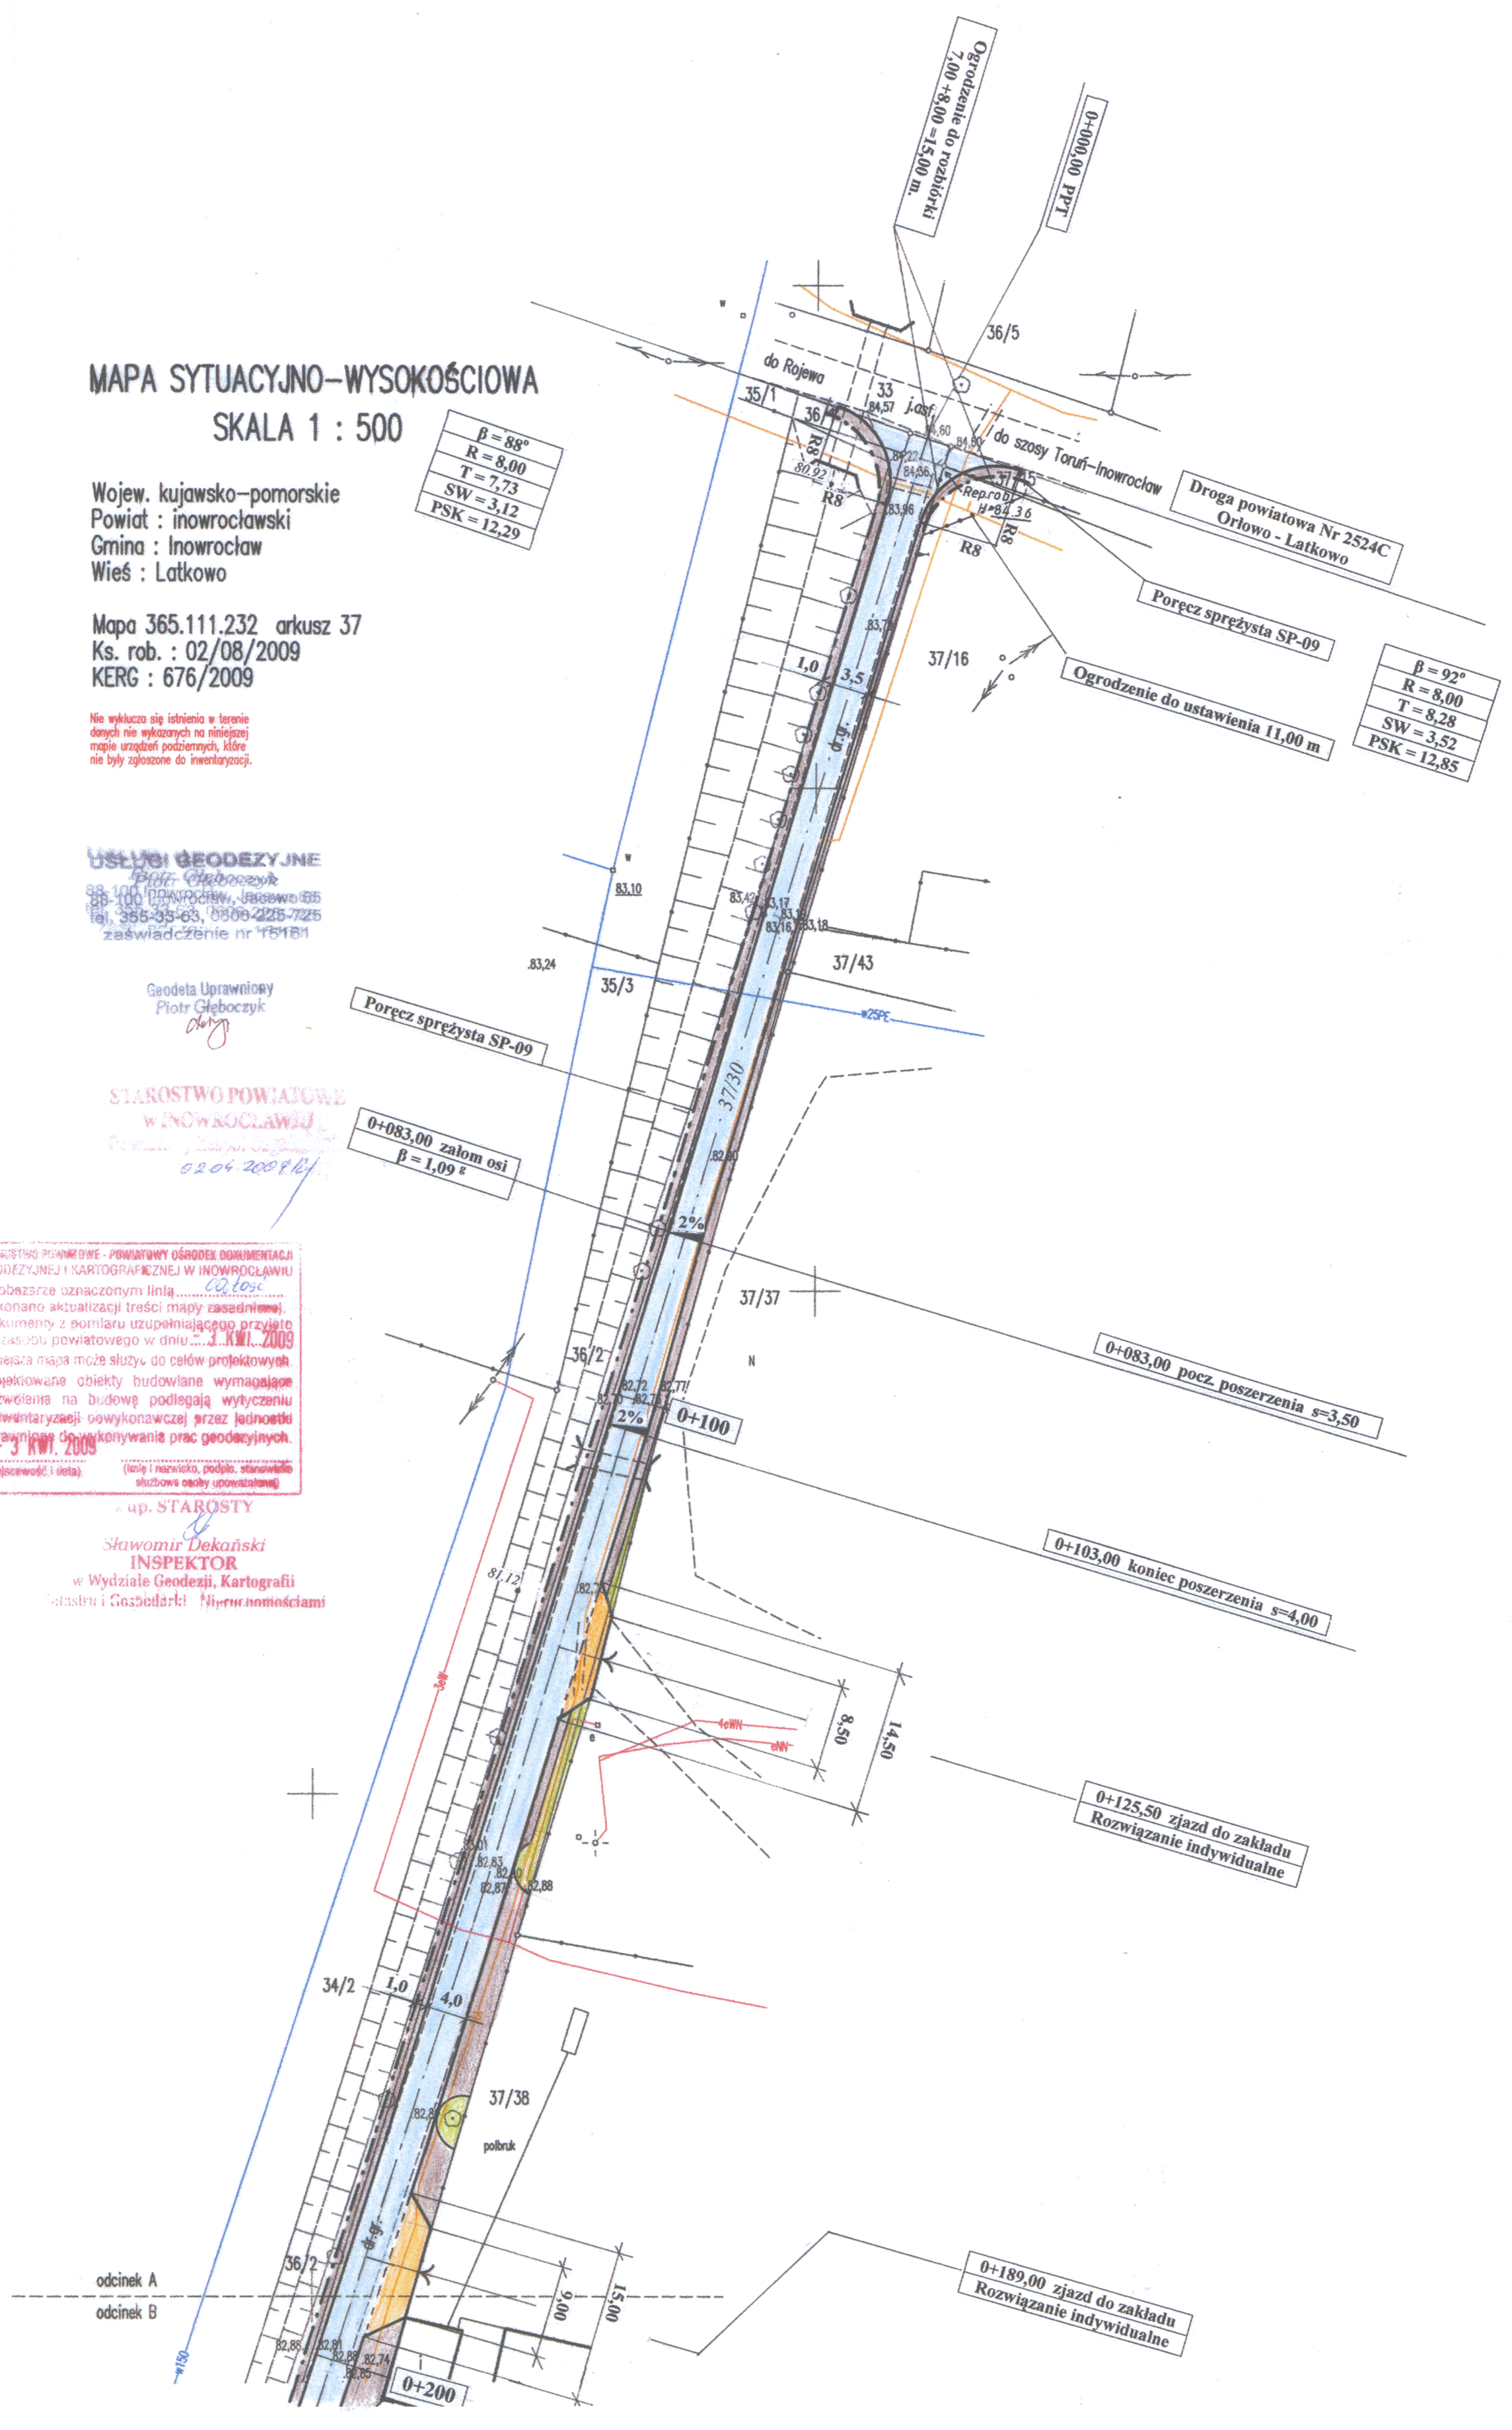

Nazwa i adres obiektu budowlanego	Remont drogi gminnej w m. Latkowo.
zlokalizowanej na działkach Nr: 36/1; 36/2; 37/15; 37/30; 48/1	
Przedmiot opracowania:	Plan sytuacyjny - rys. Nr 1
Skala rysunku:	1:500
Imię i nazwisko projektanta:	inż. Stefan Słosarczyk
Imię i nazwisko pracodawcy:	inż. Mieczysław Wołczek
Specjalność i numer uprawnień:	inż. projektowe nr: WBPP-NB-72101315182
Data: maj 2009 r.	Podpis projektanta
Imię i nazwisko opracowującego:	inż. Mieczysław Wołczek
Specjalność i numer uprawnień:	inż. budowlane nr: WBPP-NB-72101258183
Data: maj 2009 r.	Podpis opracowującego: