

KILOMETRY I HEKТОMETRY

0 0 1 2 3 4 5 6

ELEMENTY TRASY W PLANIE

RZĘDNE TERENU


ELEMENTY NIWELETY

RZĘDNE NIWELETY

PP=79,00

Skala pionowa 1:50
Skala pozioma 1:500

--- Rów lewy
--- Rów prawy

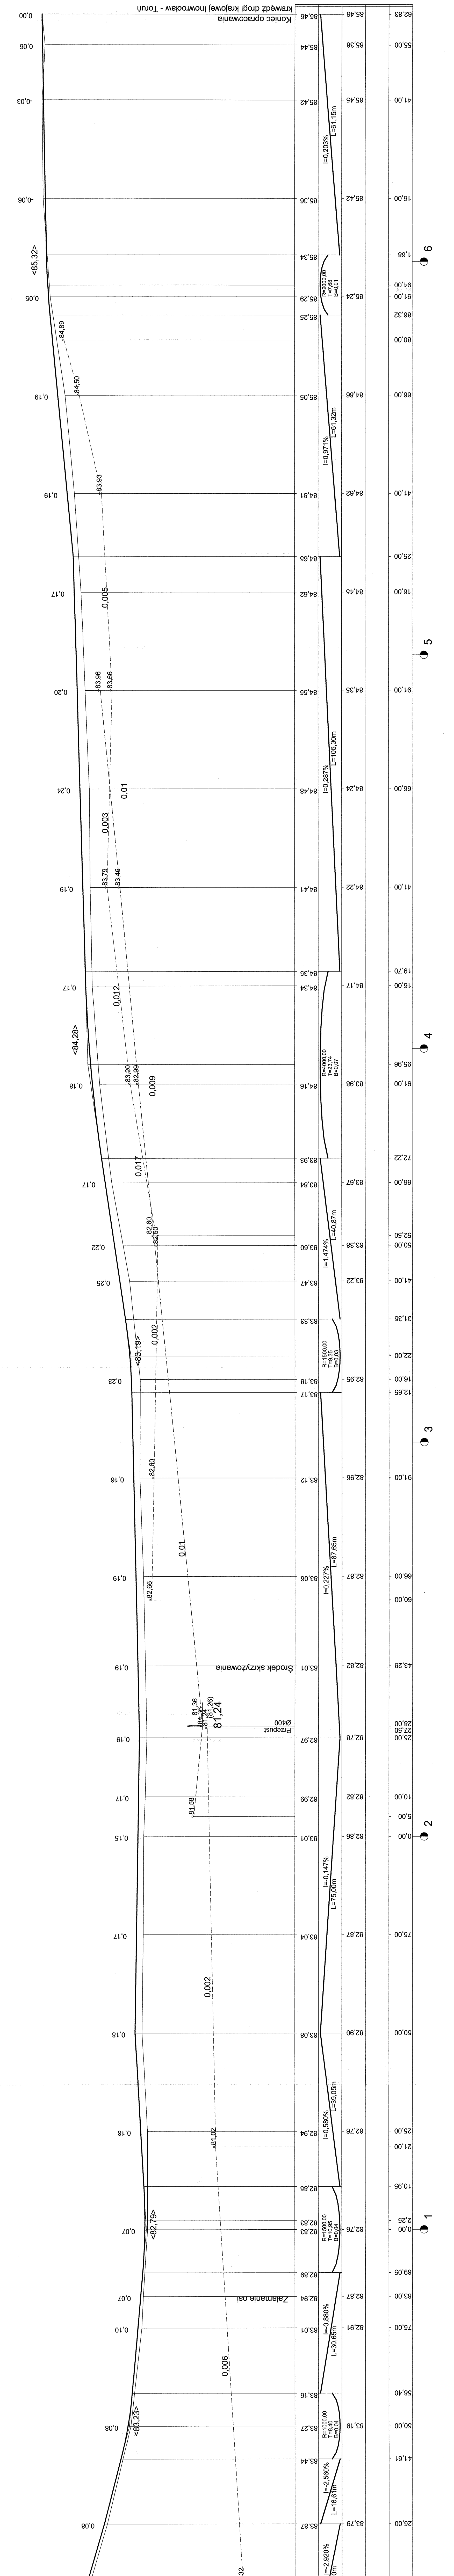

Nazwa i adres obiektu budowlanego	Remont drogi gminnej w m. Latkowo
Przedmiot opracowania:	Spisła rysunku: Profil podłużny
Imię i nazwisko projektanta:	inż. Sławomir Słocarczyk
Specjalność i numer uprawnień:	inż. Mieczysław Wołczek WPBP-NR.721031582 w specjalności: konstrukcyjno-inżynierskiej
Data: maj 2009 r.	Podpis projektanta:
Imię i nazwisko opracowującego:	inż. Mieczysław Wołczek
Specjalność i numer uprawnień:	WPBP-NR.721031582 w specjalności: konstrukcyjno-inżynierskiej
Data: maj 2009 r.	Podpis opracowującego: