


PIK. 9,00

Skala pionowa 1:100
Skala pozioma 1:100




PIK. 133,50

Skala pionowa 1:100
Skala pozioma 1:100

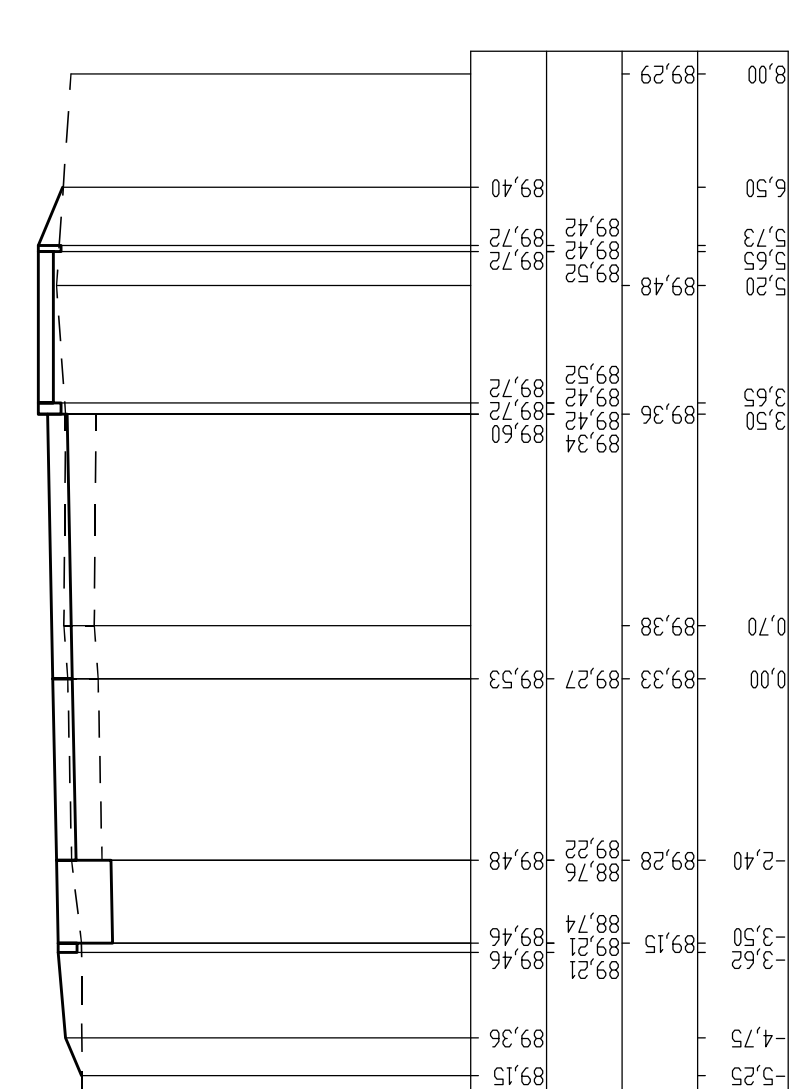


PIK. 34,10

Skala pionowa 1:100
Skala pozioma 1:100

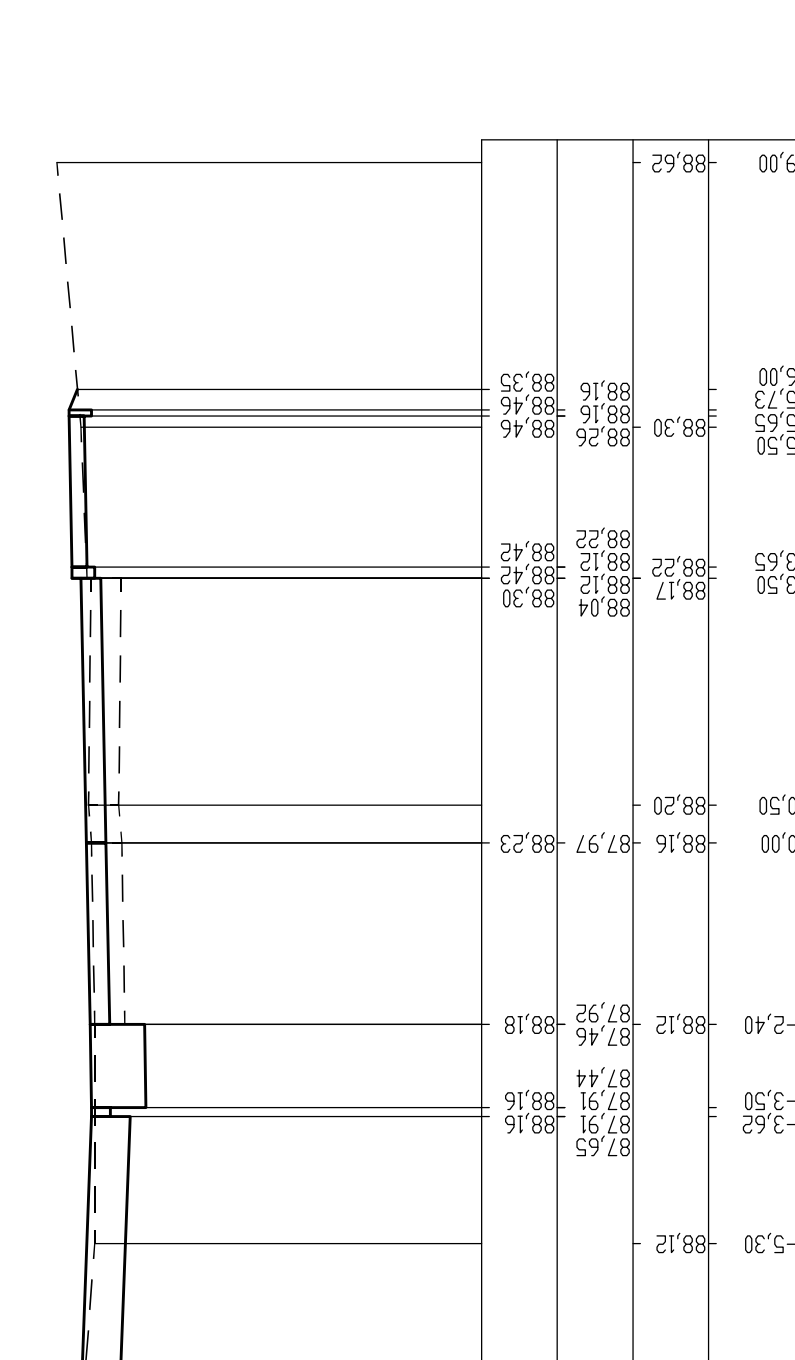


PIK. 158,40

Skala pionowa 1:100
Skala pozioma 1:100

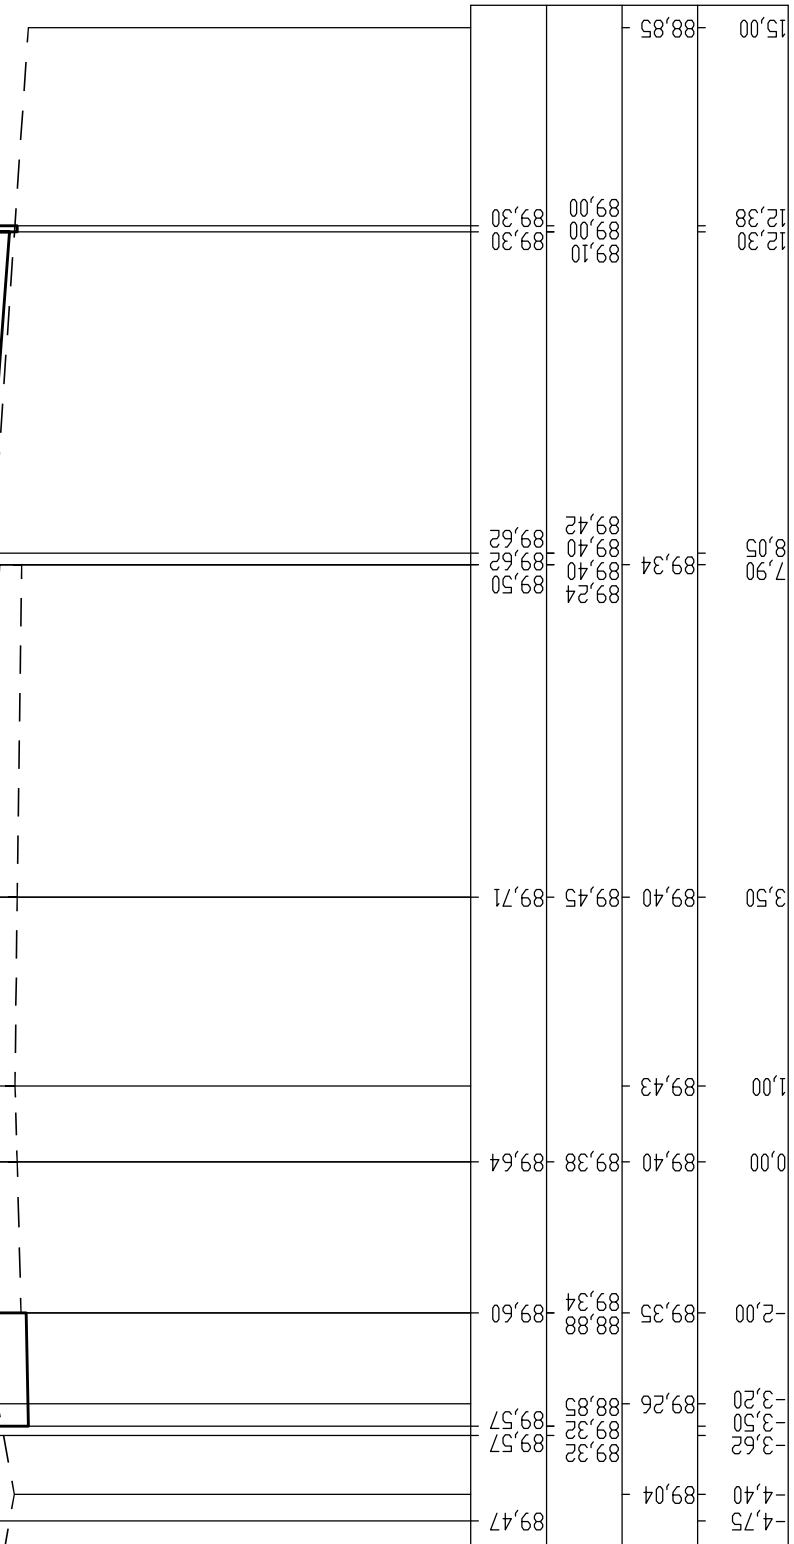


PIK. 59,20

Skala pionowa 1:100
Skala pozioma 1:100

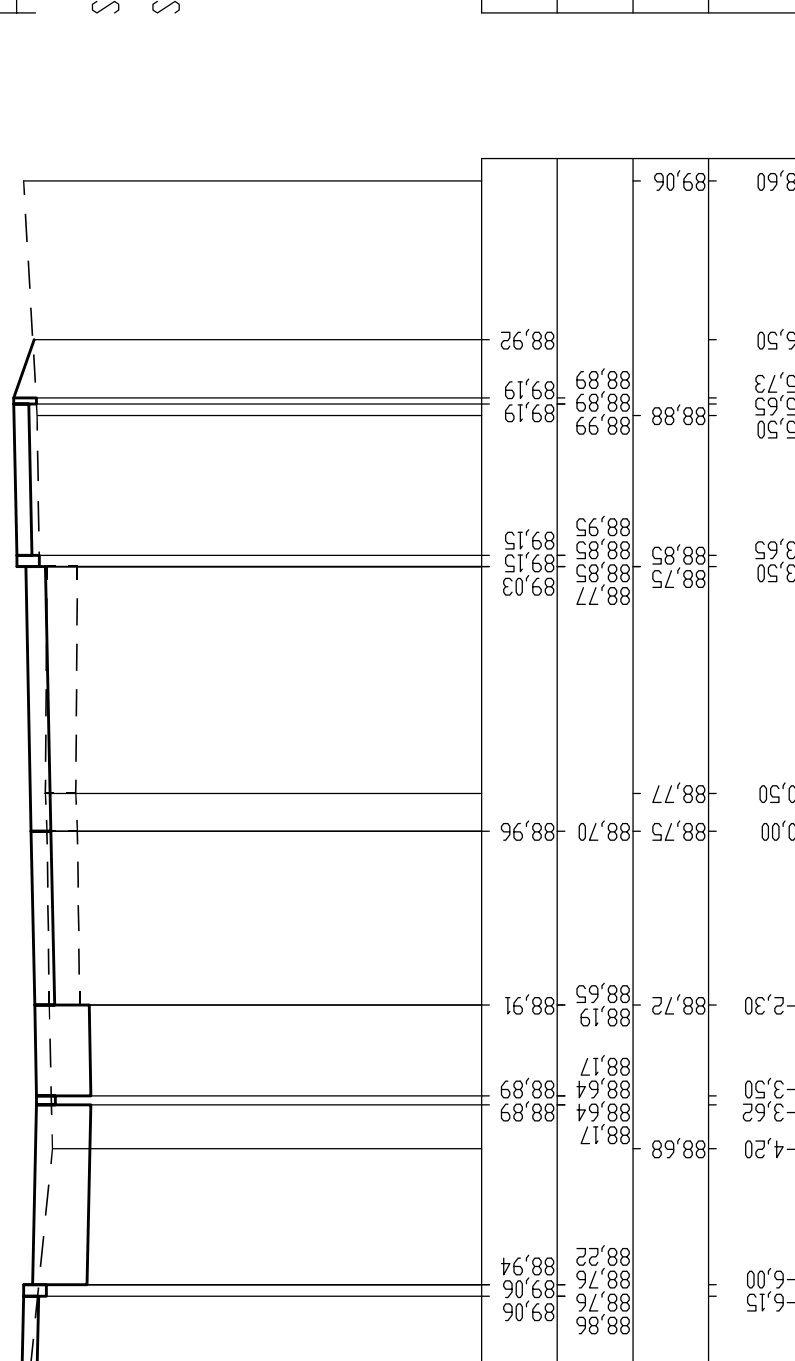


PIK. 183,10

Skala pionowa 1:100
Skala pozioma 1:100

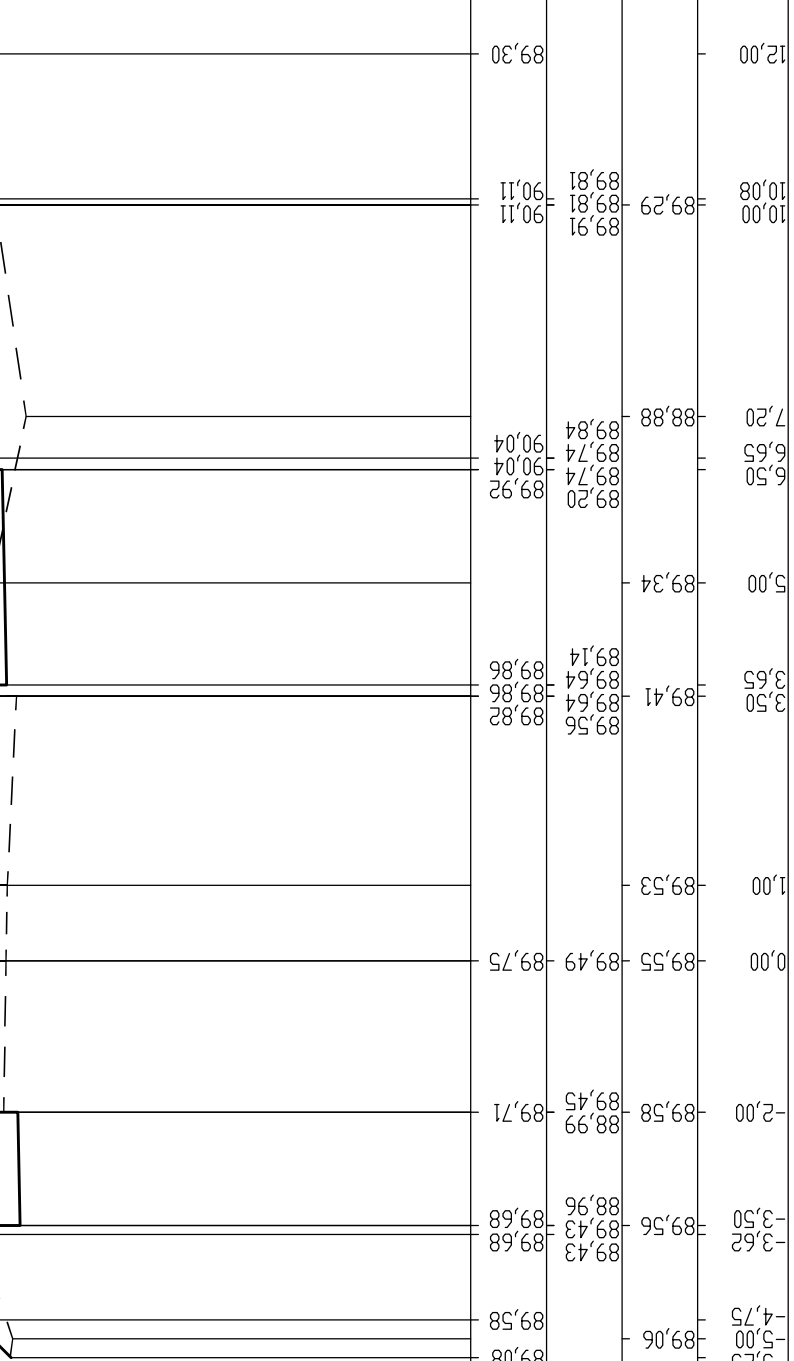


PIK. 84,20

Skala pionowa 1:100
Skala pozioma 1:100

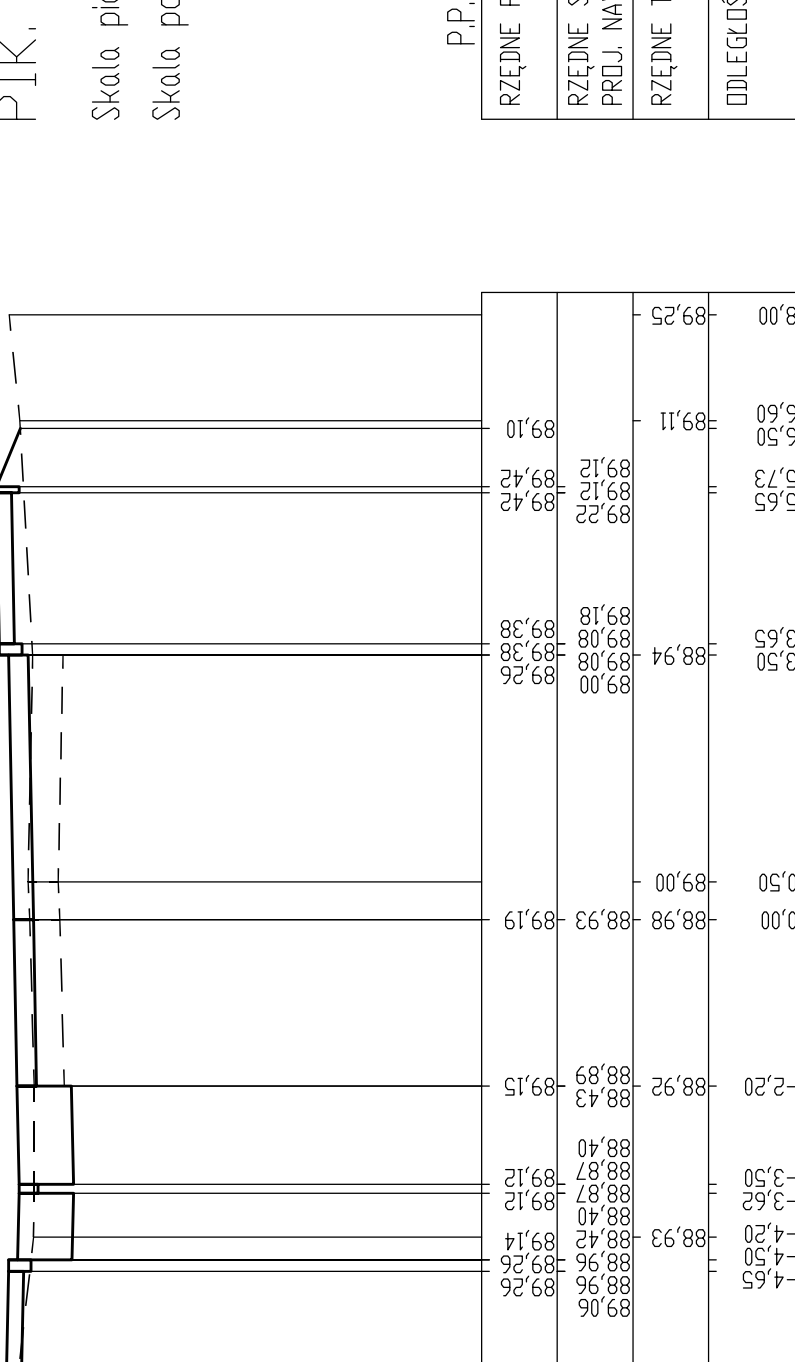


PIK. 207,80

Skala pionowa 1:100
Skala pozioma 1:100

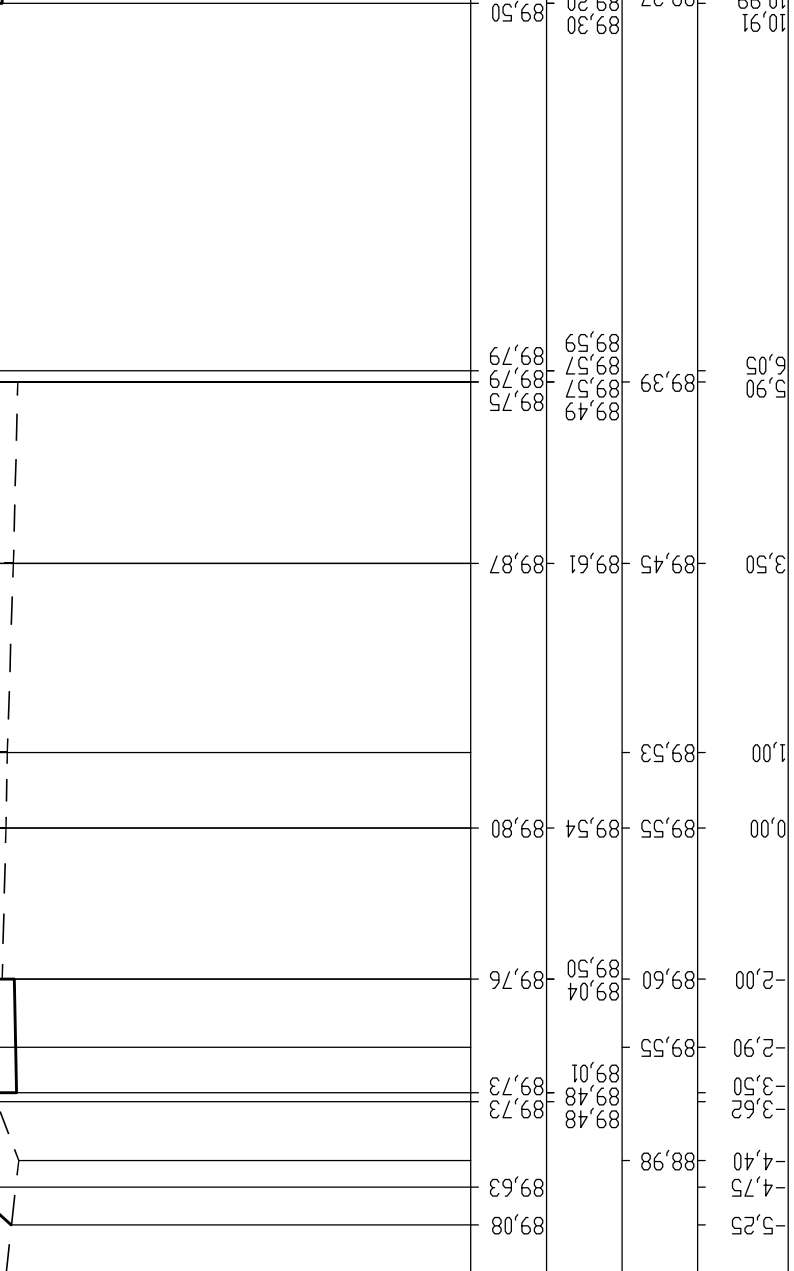

PIK. 109,30

Skala pionowa 1:100
Skala pozioma 1:100

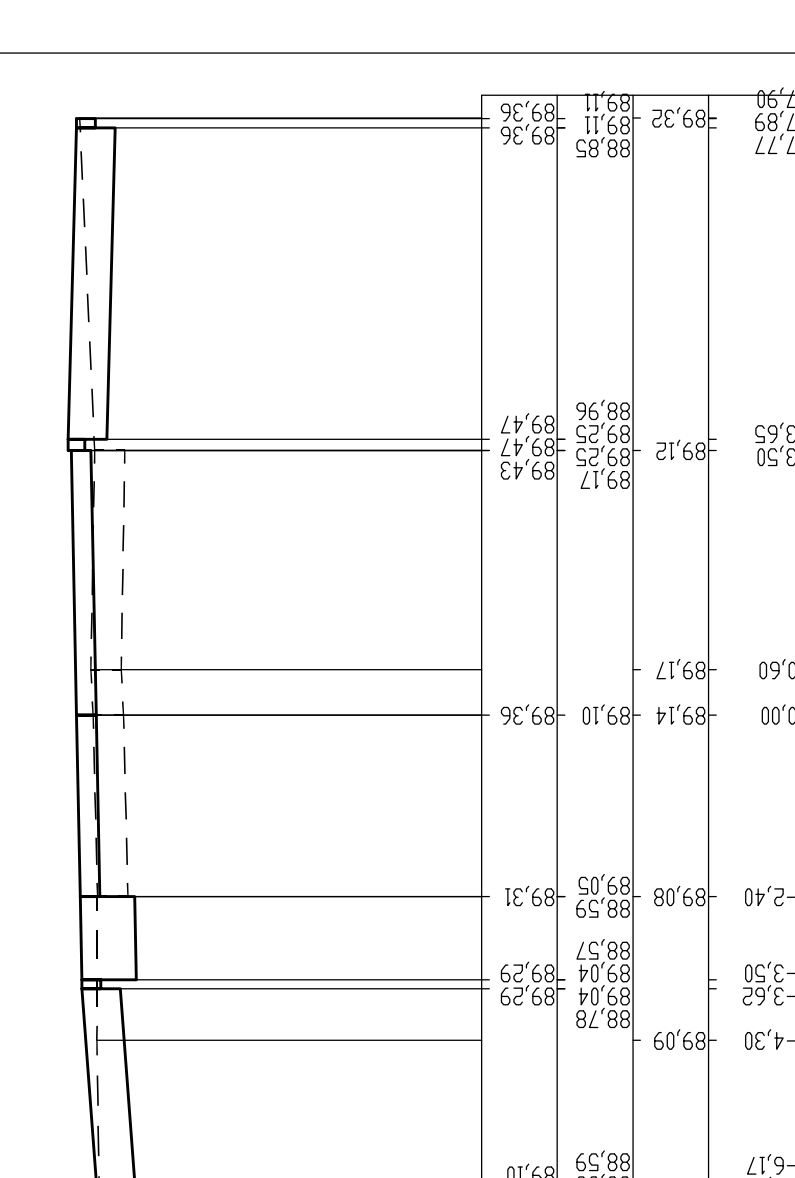

ZAKŁAD USŁUG TECHNICZNYCH I REKLAMOWYCH "MP"
Milk Piotr ul. H.Sienkiewicza 31 89 - 200 Szubin
ul. Gullivera 4a 86-005 Białe Błota

Investor: Gmina Inowrocław
Nr rysunku: 4
Objekt: Budowa chodnika w ciągu drogi wojewódzkiej nr 412 relacji
Tupały - Kobylniki, w miejscowości Tupały
Skala: 1:100/100

Treść: PRZEKROJE POPRZECZNE - ARKUSZ NR 1

Funkcja: Imię i nazwisko
Podpis: Specjalność i zakres uprawnień
numer uprawnień
Uprawnienia budowlane do projektowania
bez ograniczeń w dziedzinie inżynierii
budowlanej (K/3904/P/2008/06)

Projektant: mgr inż. Ewa Miłlik
Uprawnienia budowlane do projektowania
bez ograniczeń w specjalności inżynierii
budowlanej (K/3904/P/2008/07)

Sprawdził: mgr inż. Piotr Miłlik