

Skala 1 : 1000
Gmina: Inowrocław


25 SIE. 2009
Tomasz Ażewski
PODINSPEKTOR
w Wydziale Inżynierii, Kartografii
Katastru i Gospodarki Nieruchomościami

25 SIE. 2009
Tomasz Ażewski
PODINSPEKTOR
w Wydziale Inżynierii, Kartografii
Katastru i Gospodarki Nieruchomościami

Skala 1 : 1000
Gmina: Inowrocław

25 SIE. 2008
Tomasz Ażewski
PODINSPEKTOR
w Wydziale Inżynierii, Kartografii
Katastru i Gospodarki Nieruchomościami

25 SIE. 2009
Tomasz Ażewski
PODINSPEKTOR
w Wydziale Inżynierii, Kartografii
Katastru i Gospodarki Nieruchomościami

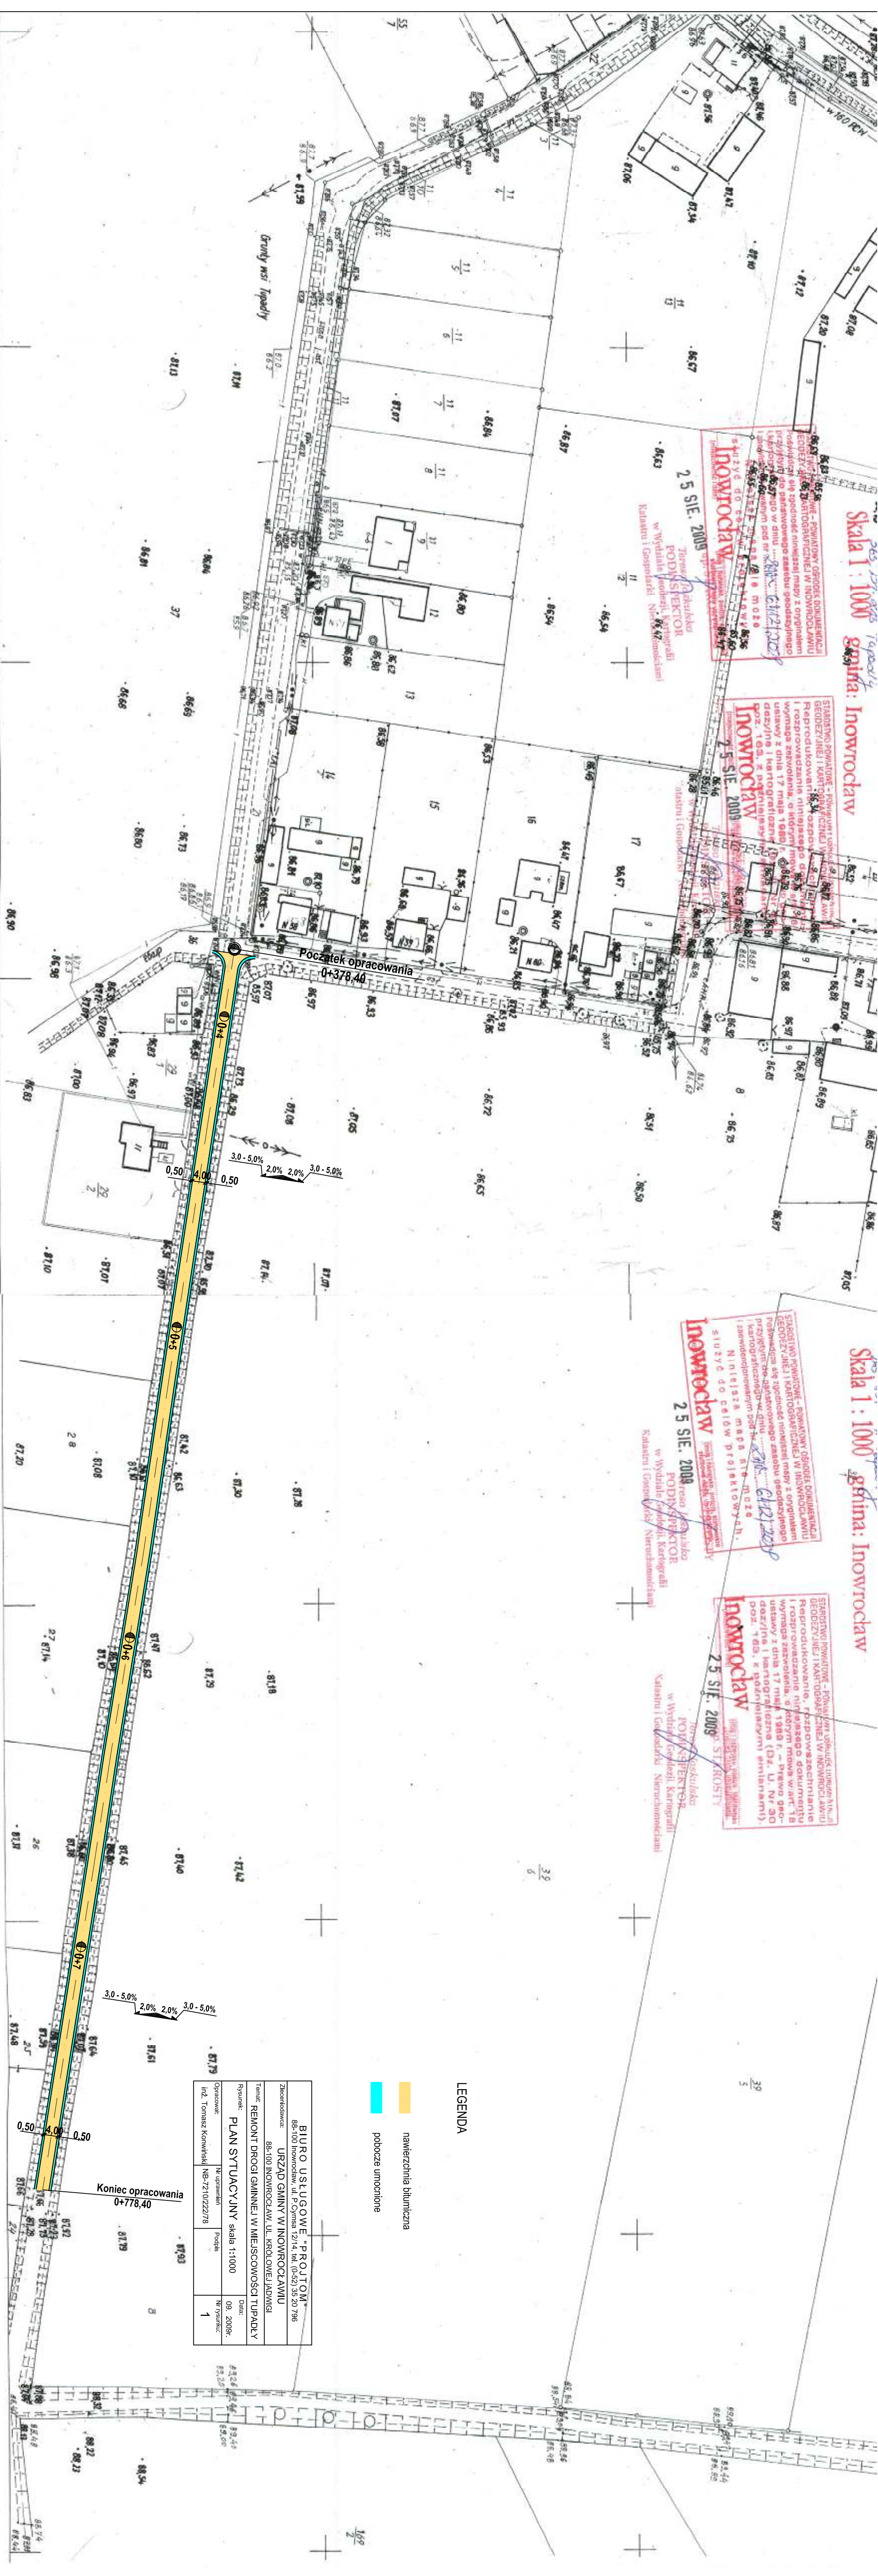

LEGENDA

- nawierzchnia bitumiczna
- pobocze unocionione

Biurowo Usługowe "PROJITOM"	
88-100 Inowrocław, ul. P. Górnego 12/14, tel. (0-52) 35-20 795	
Zamawiający: URZĄD GMINY W INOWROCŁAWIU	
88-100 Inowrocław, ul. KRÓLOWEJ JADWIGI	
Tytuł: REMONT DRÓGI GMINNEJ W MIEJSCOWOŚCI TUPADŁY	
Rysunek: PLAN SYTUACYJNY	skala 1:1000
Opracował: Inż. Tomasz Kompiński	Nr uprawnień: 09.2009R.
	Podpis: 1
	Data: 09.2009R.
	Nr rysunku: 1